




POHLED Pk1

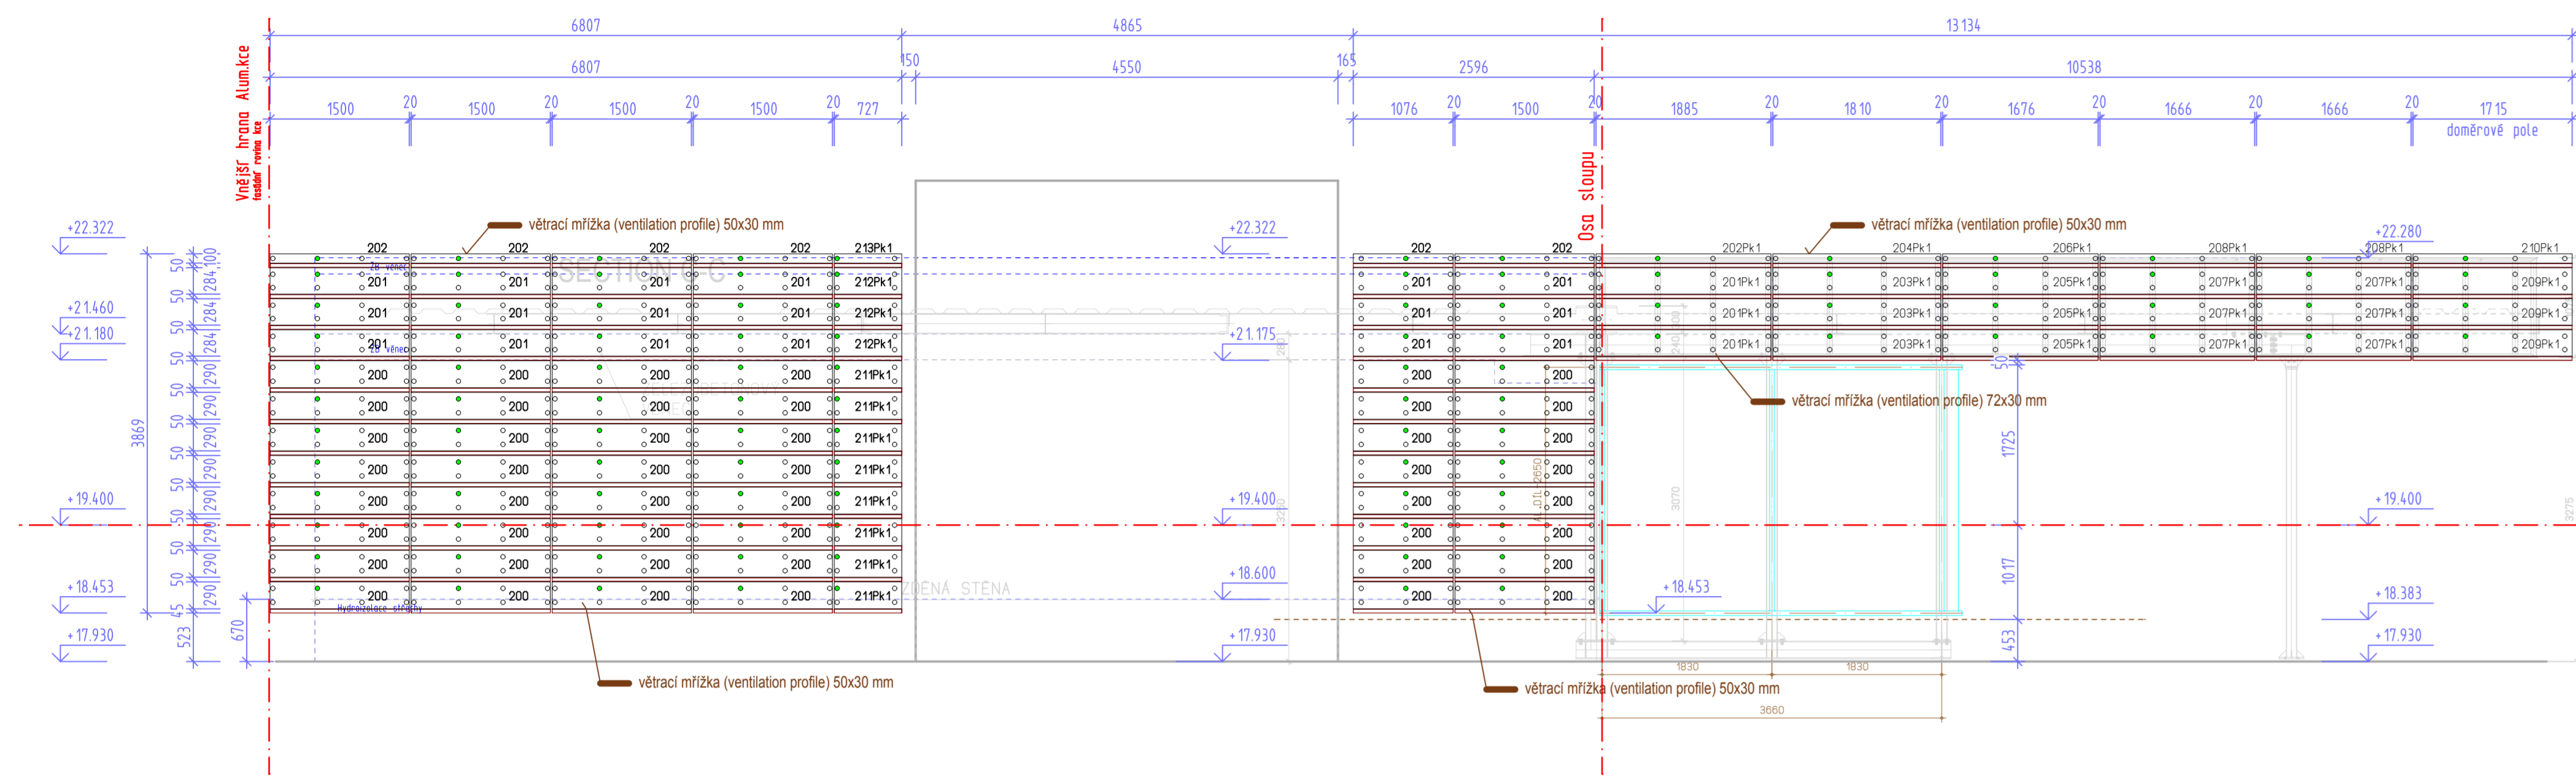


POHLED Pk2

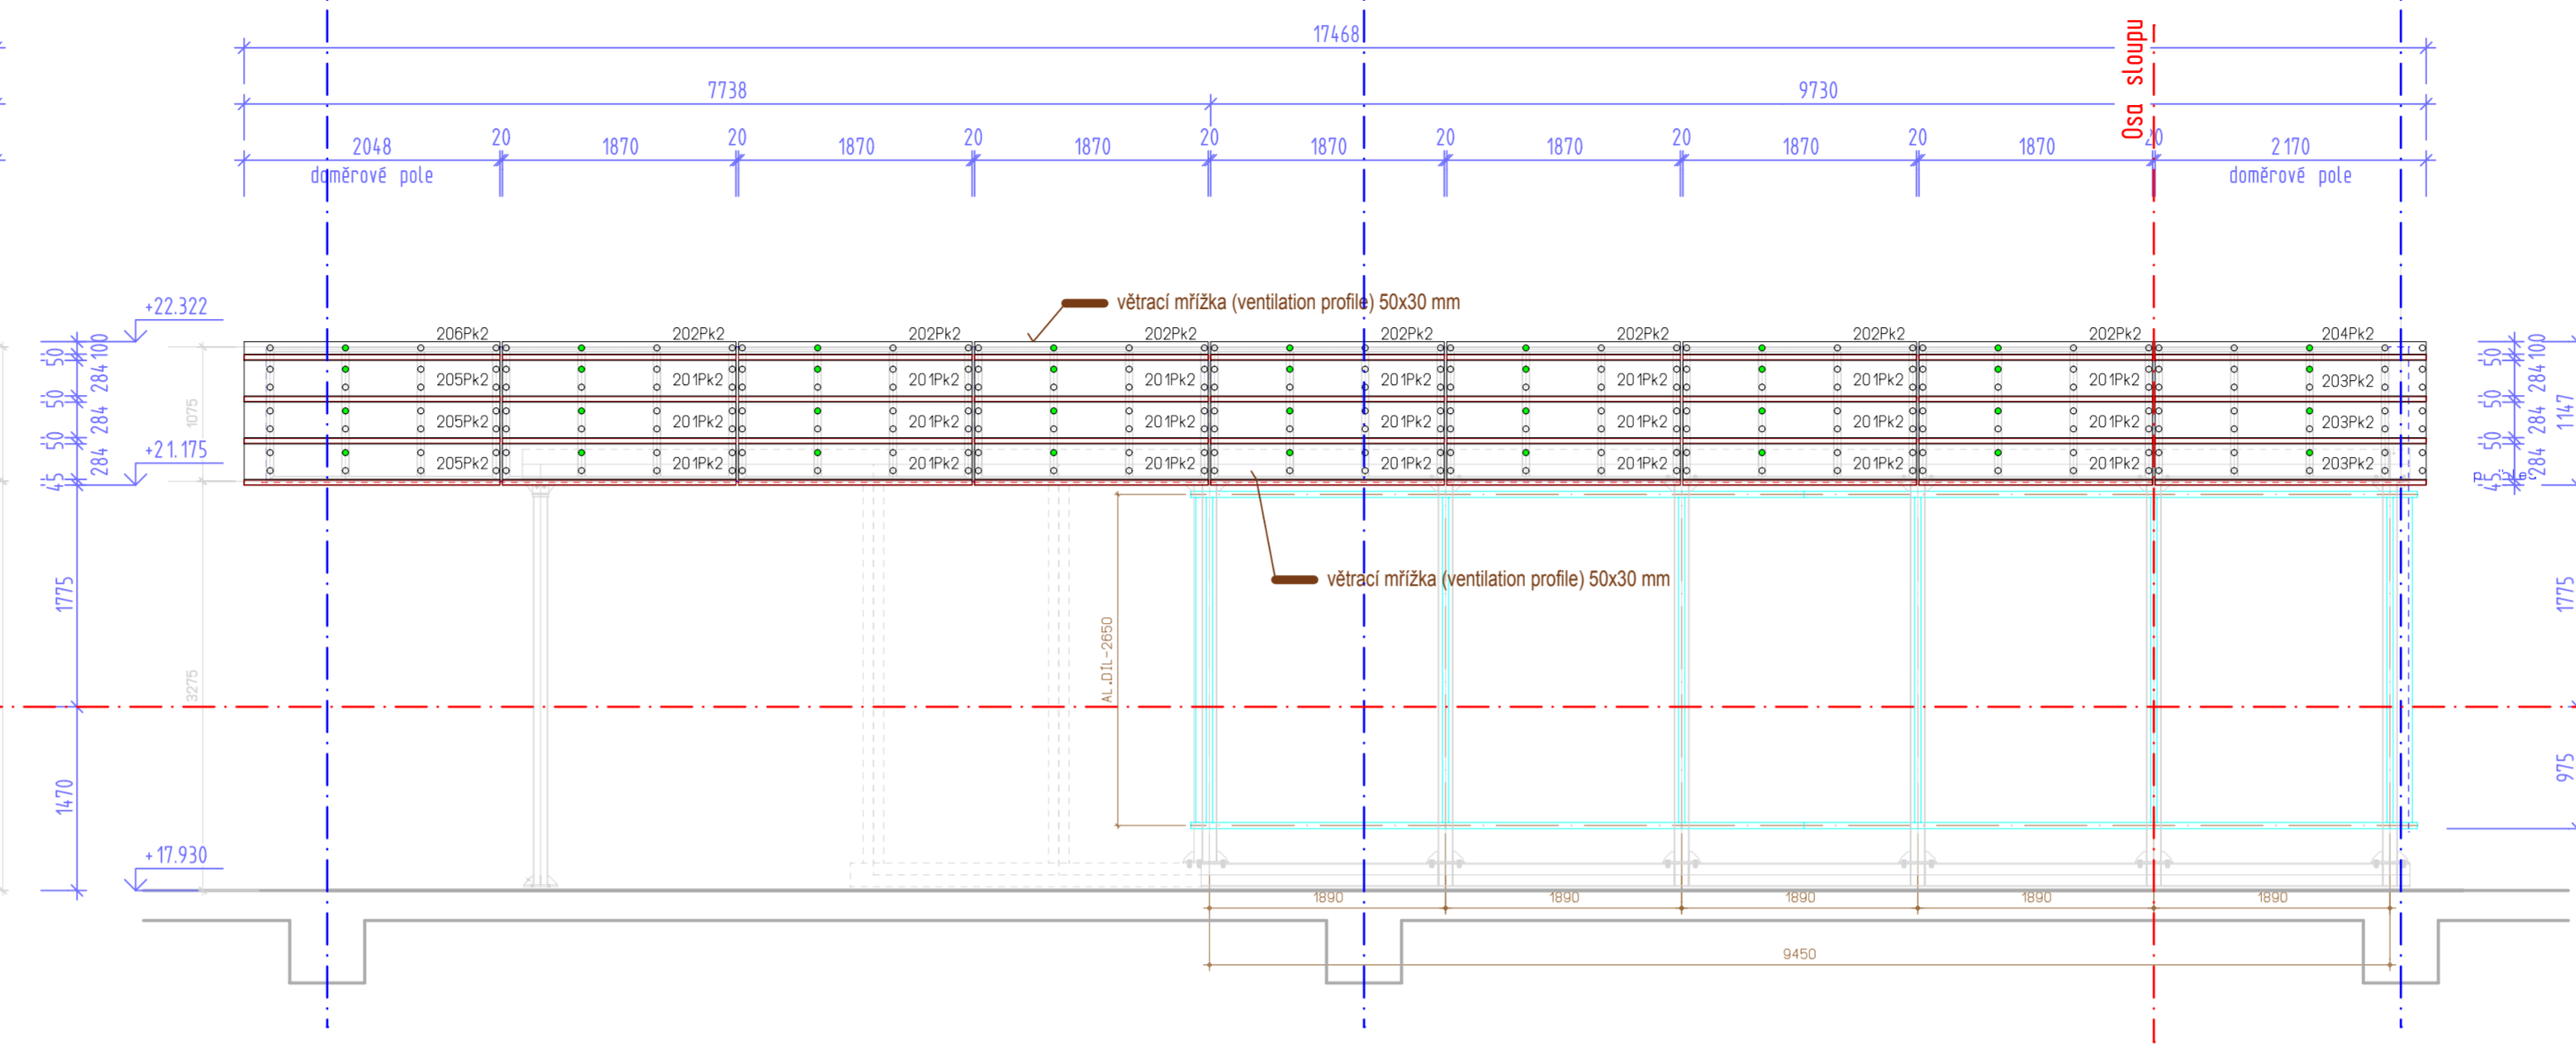


POHLED Pk3

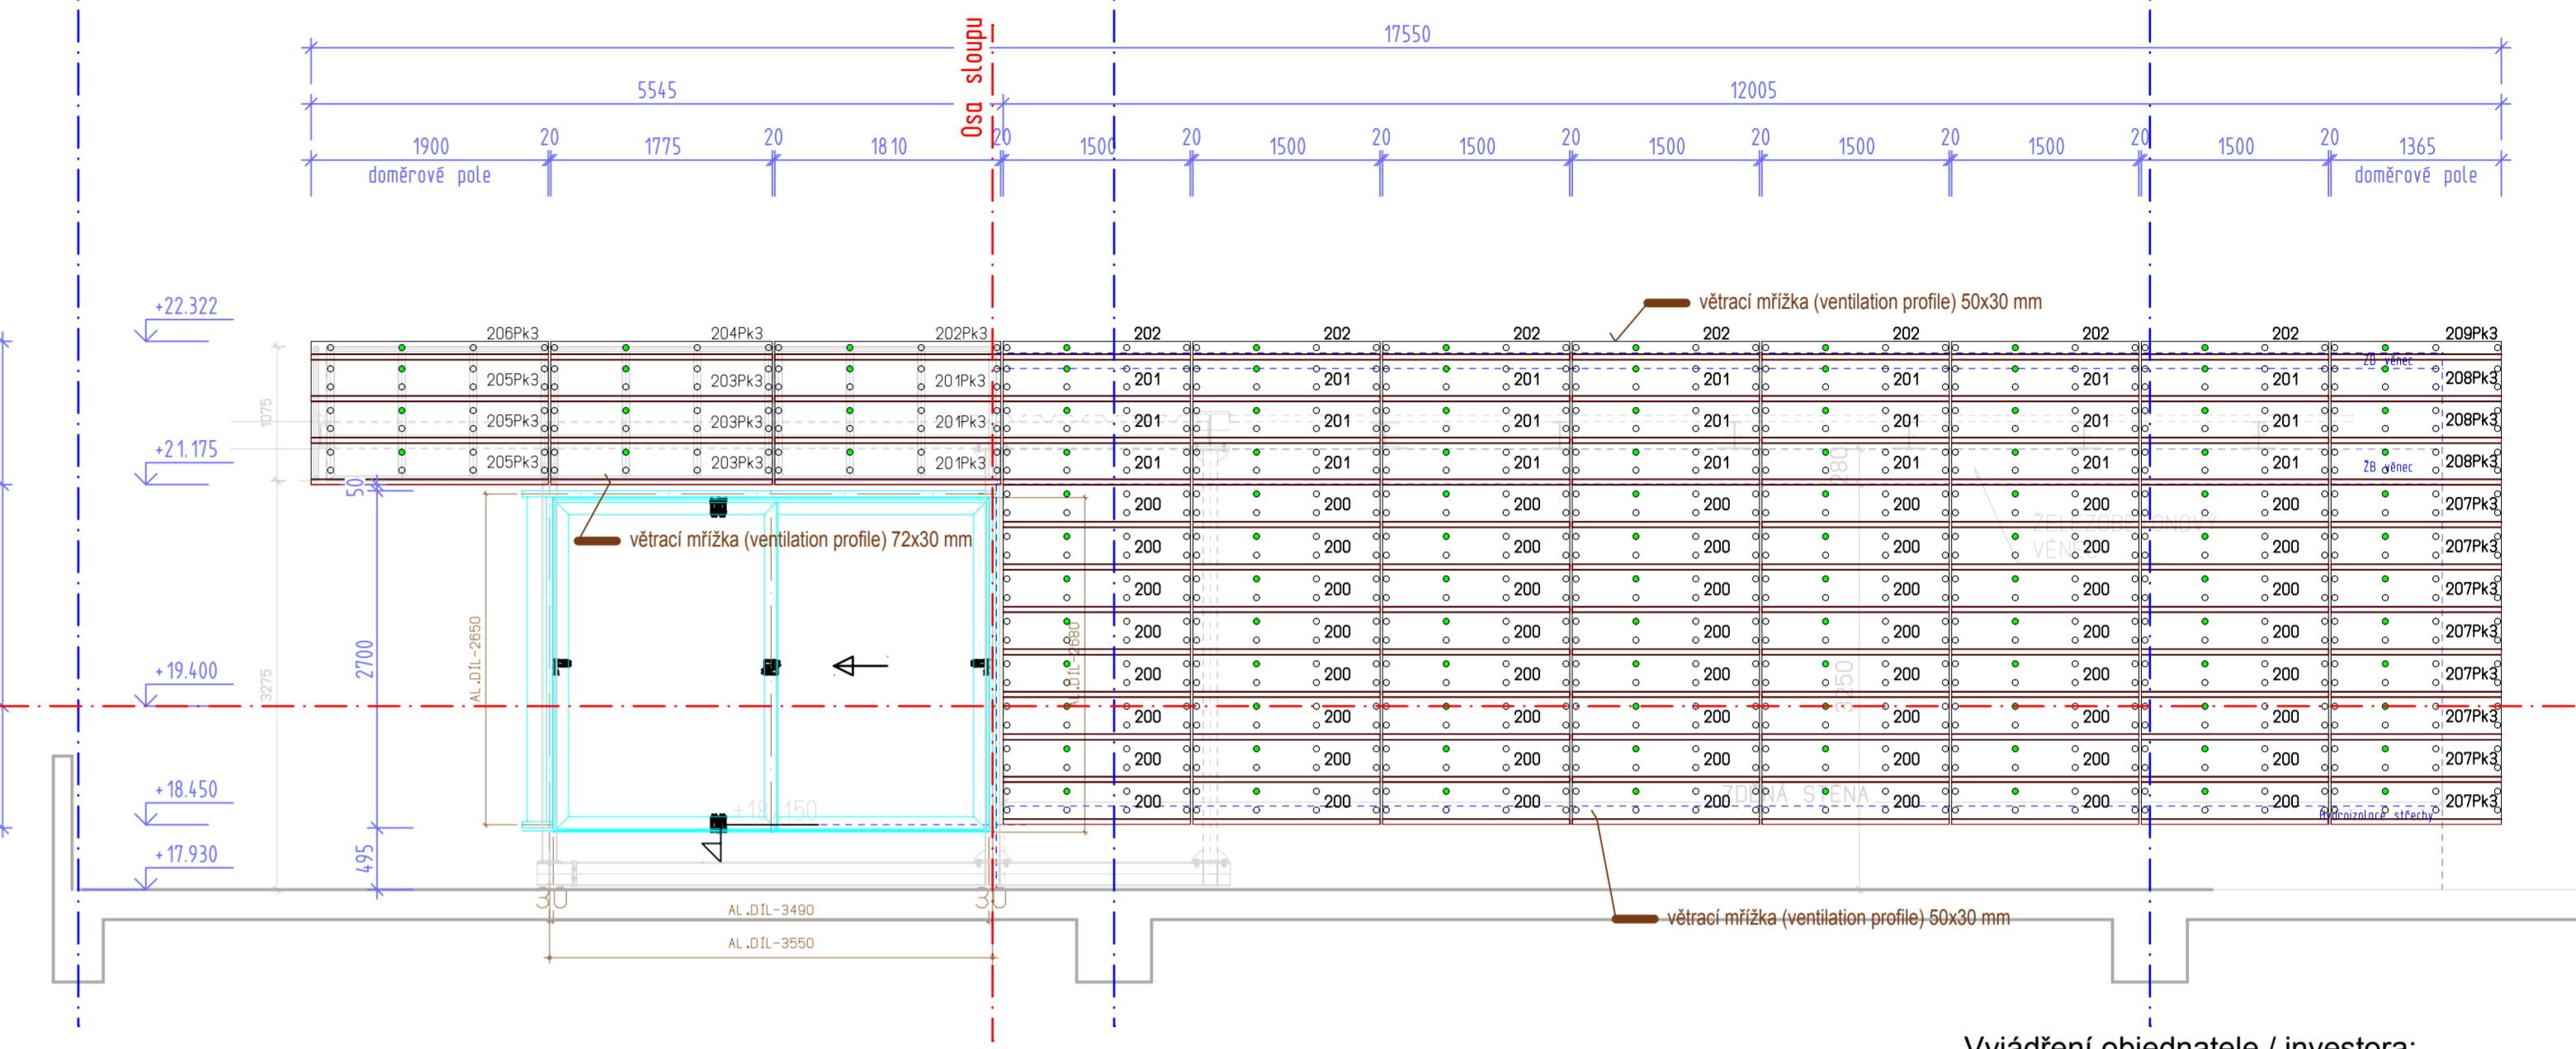


POHLED Pk1 / S

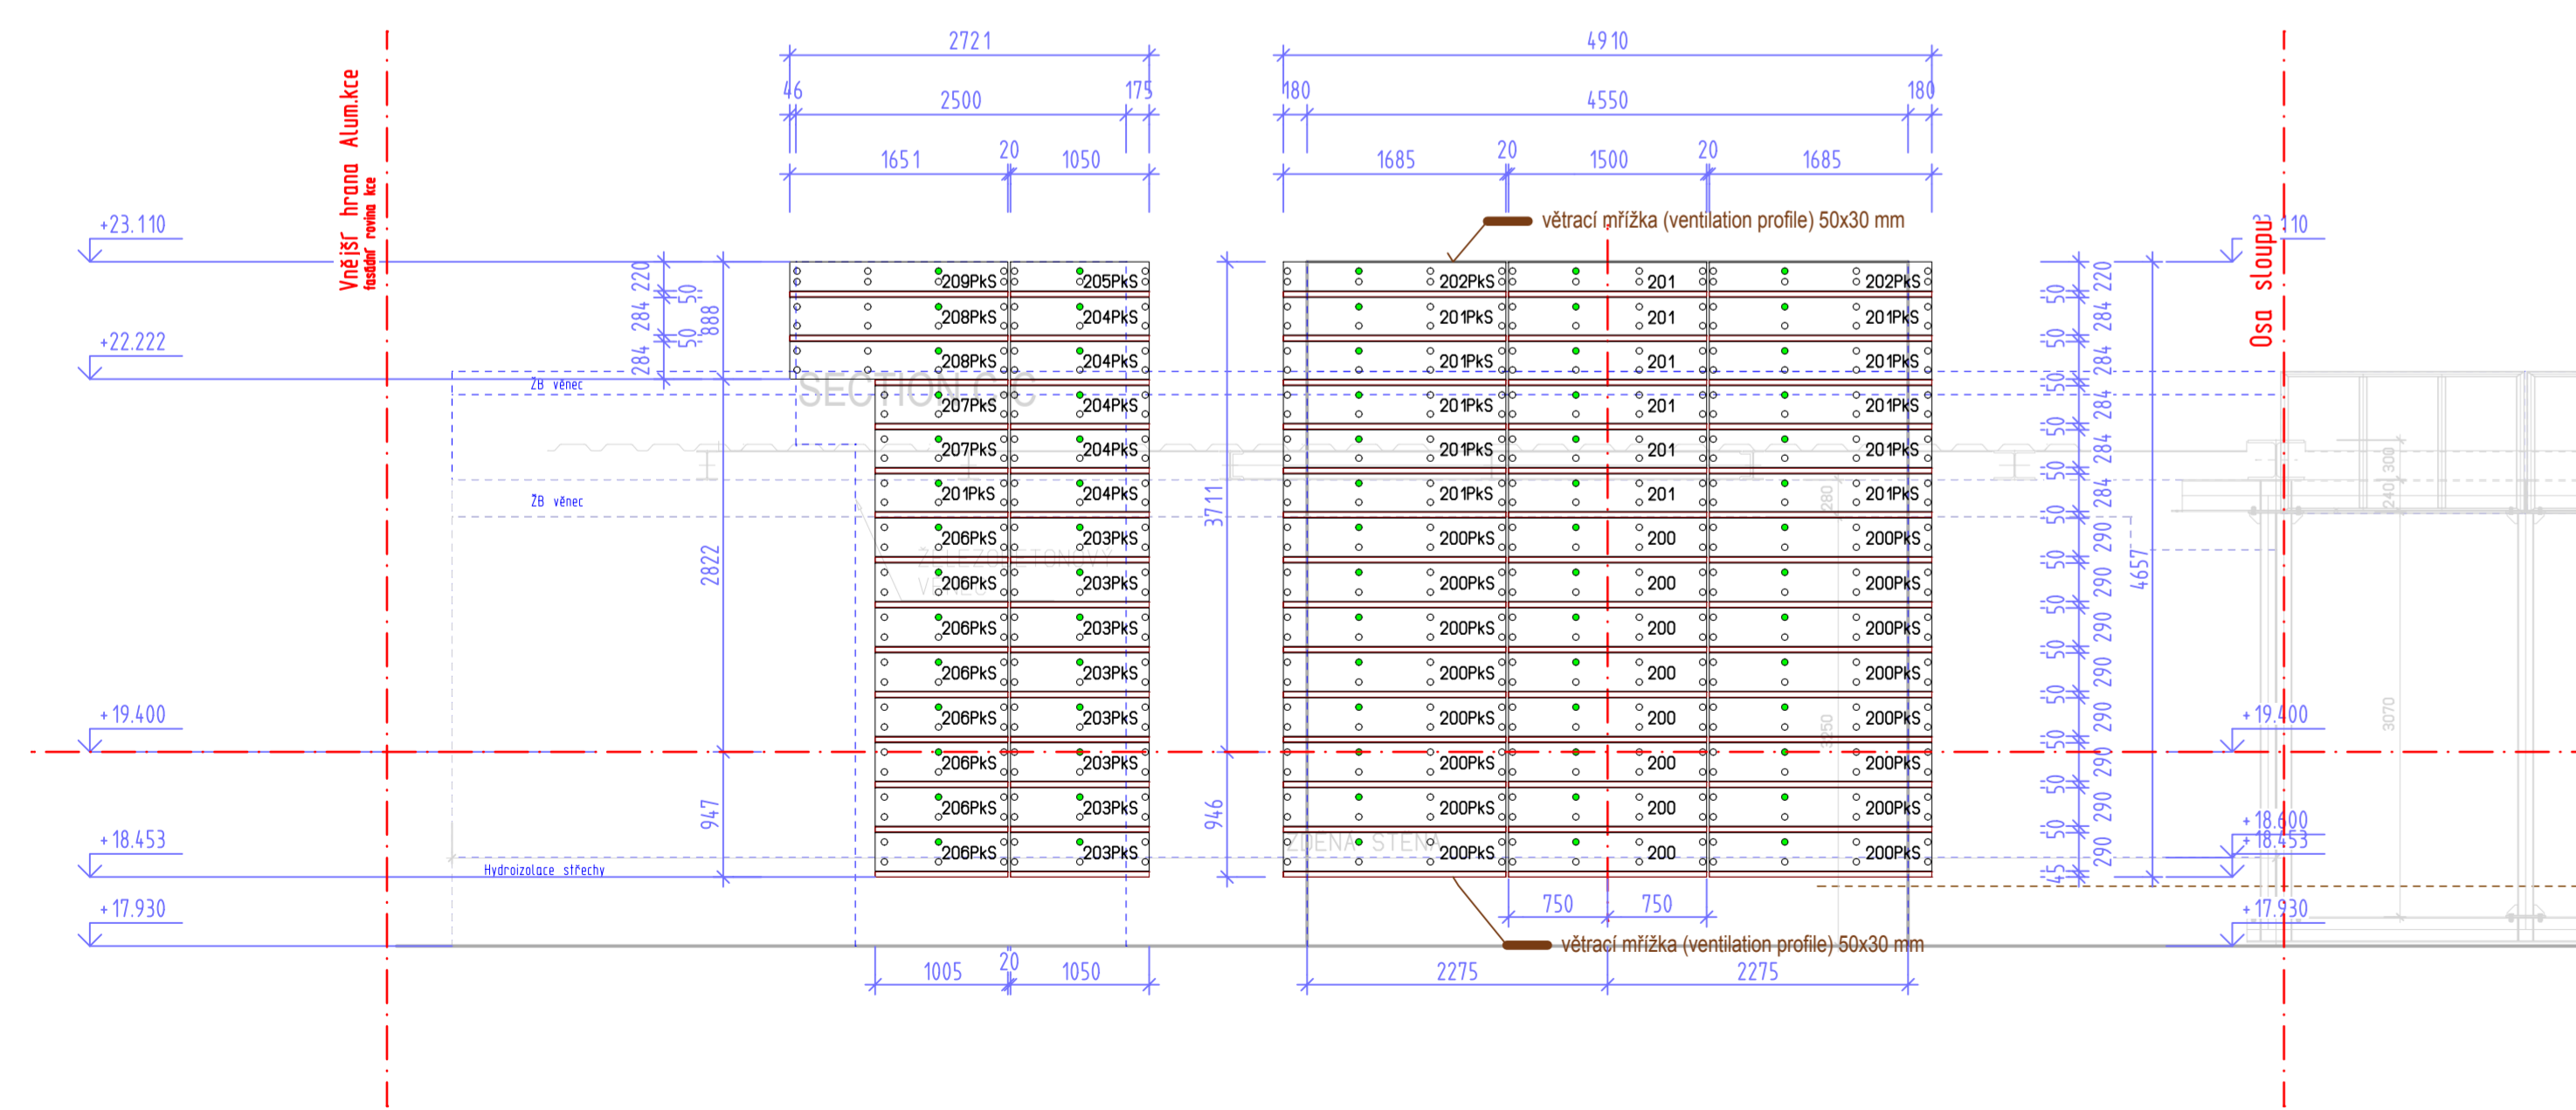


DETAIL P21 - atika

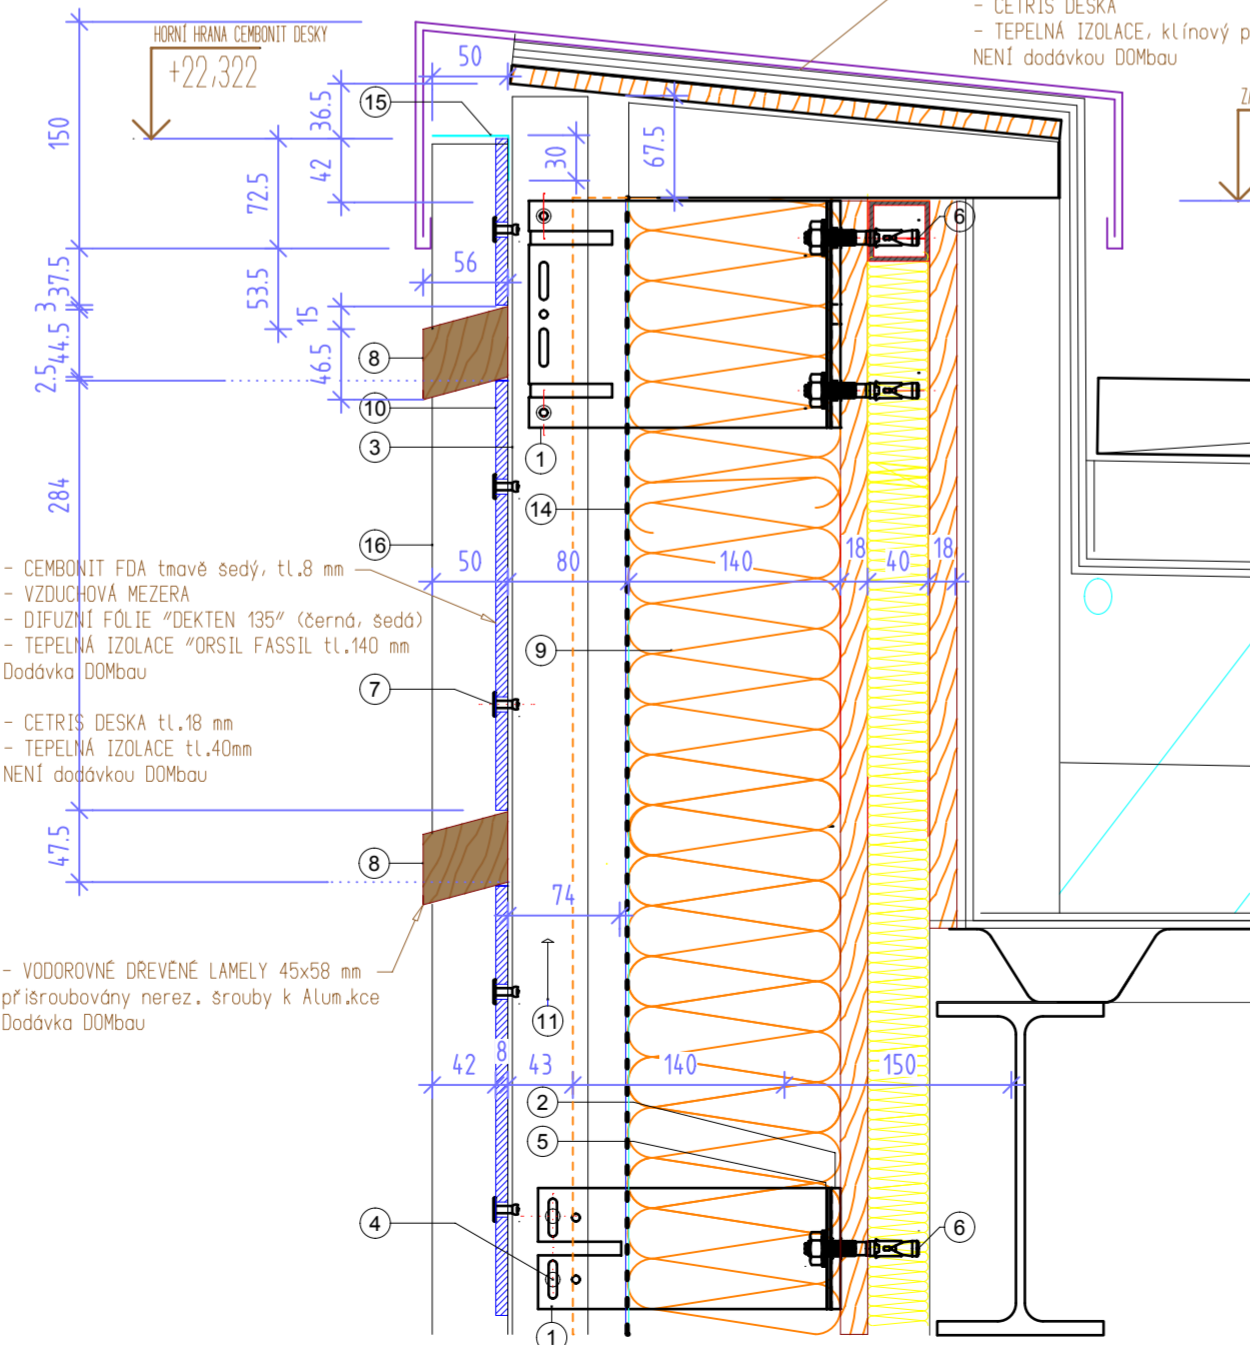


DETAIL P21/D13 - nadpraží

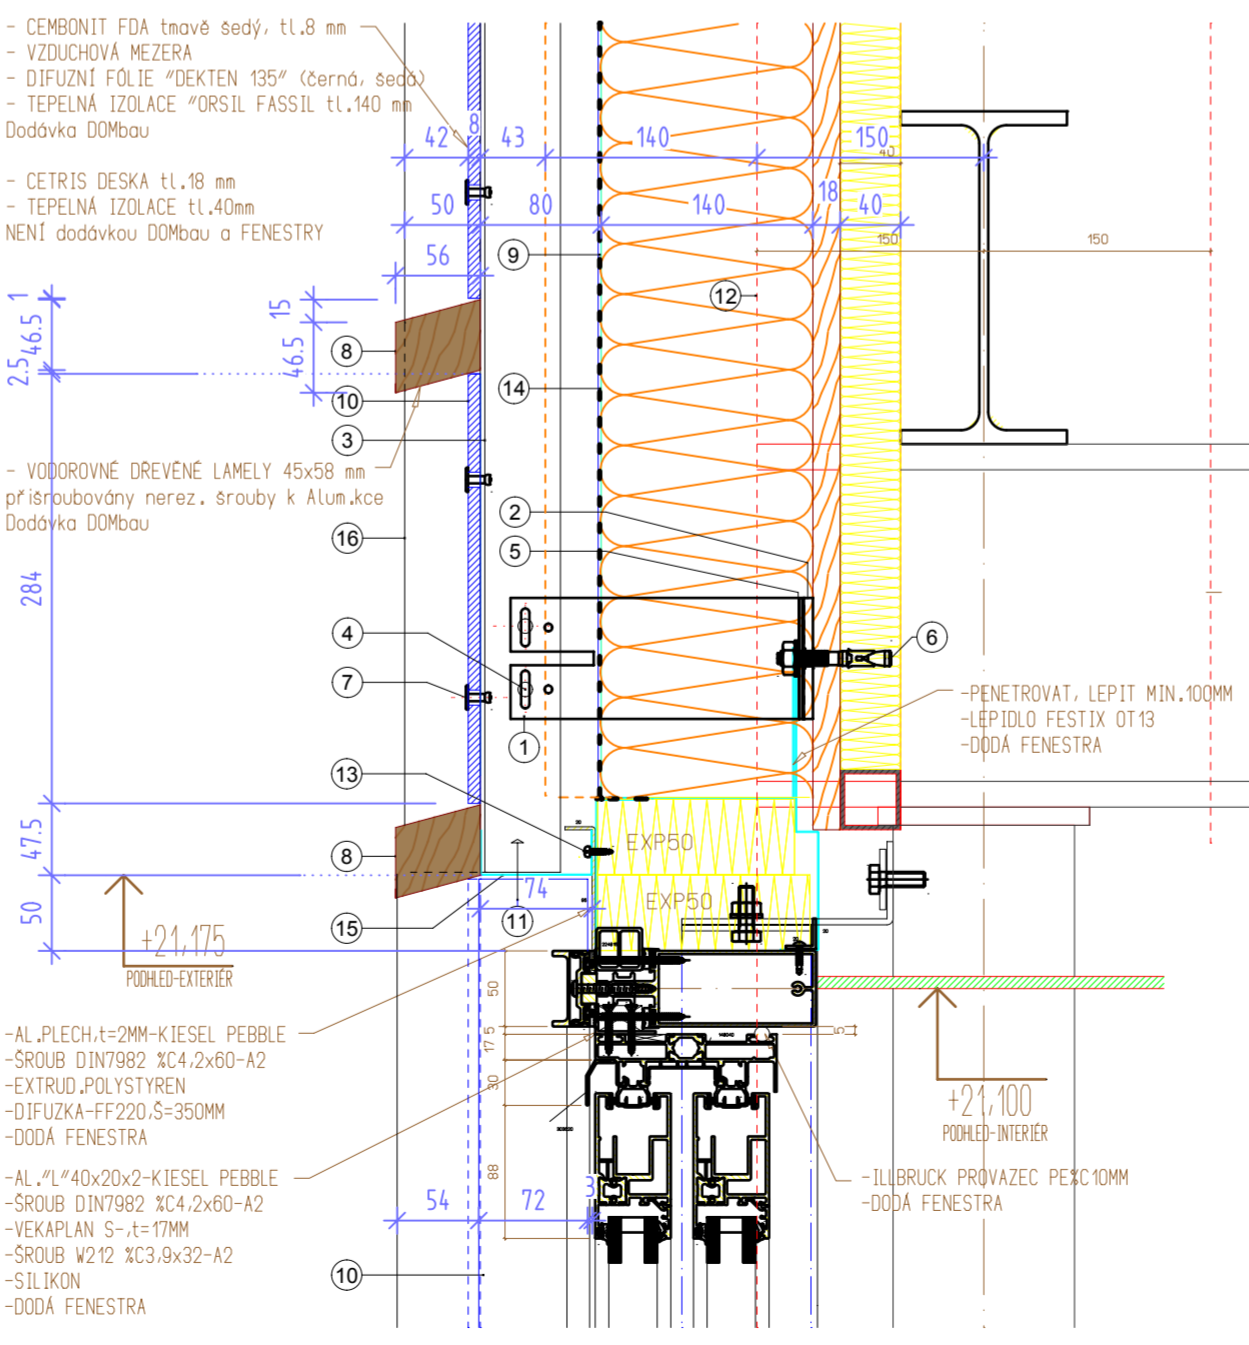

DETAIL P21/D7 - ostění, špaleta

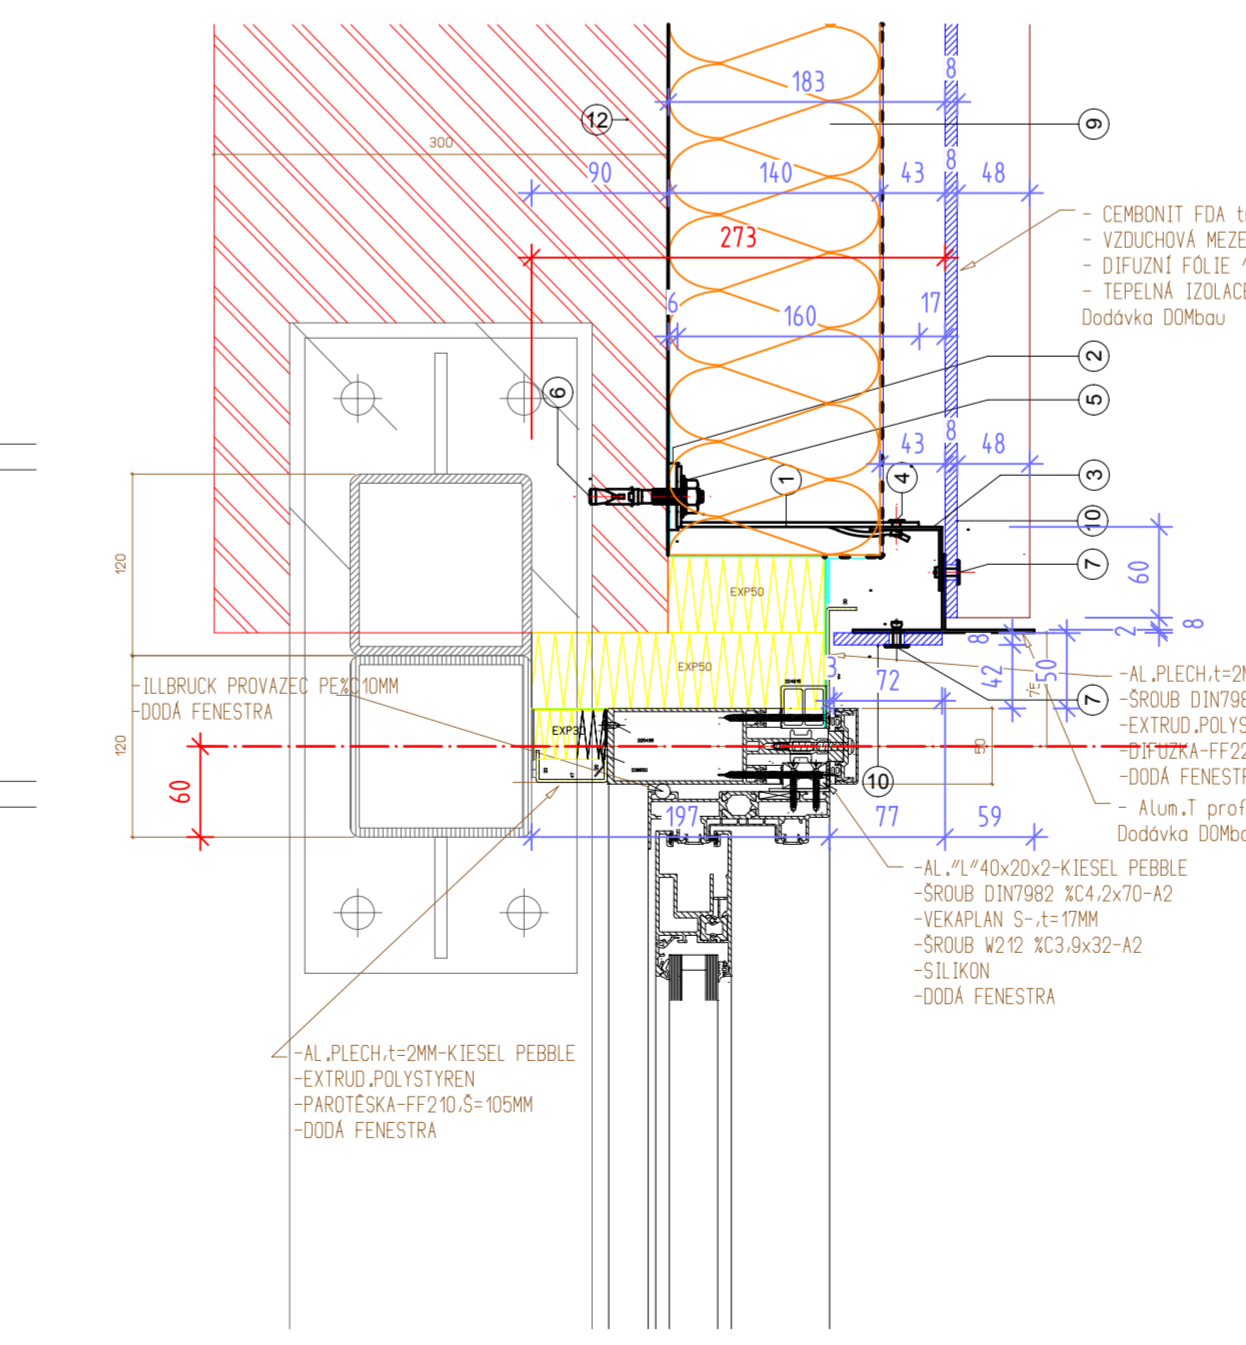

DETAIL P21 - ostrý roh, svíslá spára T profil

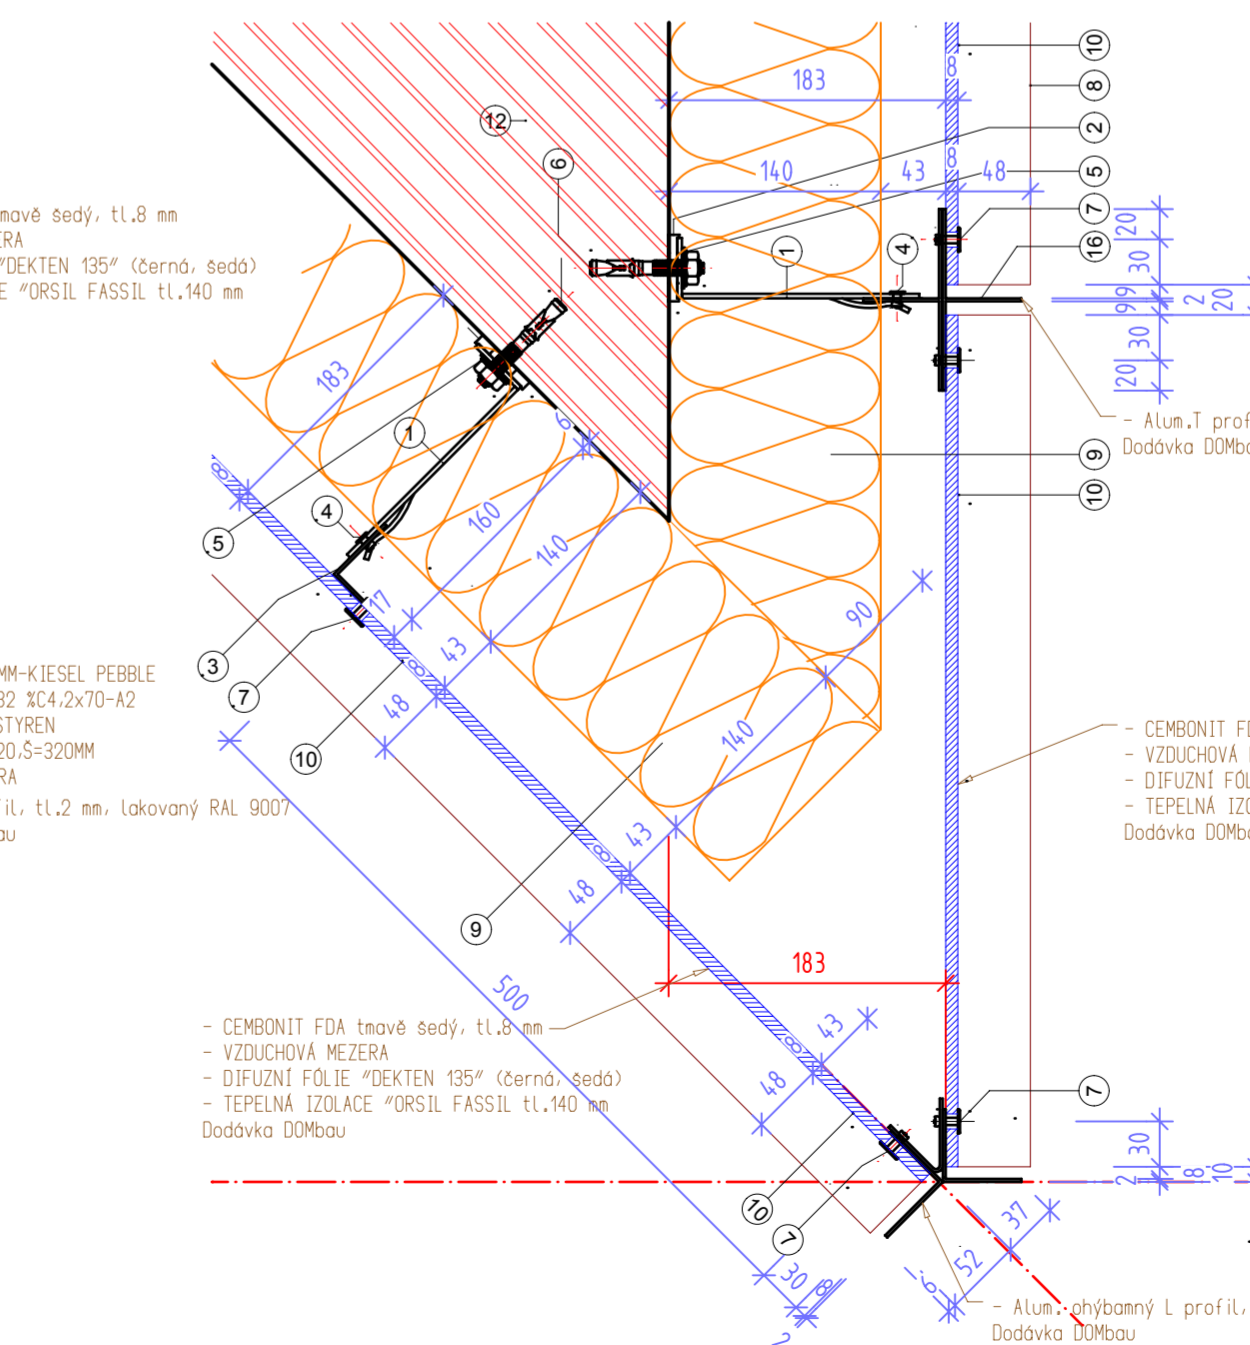

LEGENDA:

- Pevný bod připojení desky CEMBONIT
- Expanzní bod připojení desky CEMBONIT
- 344/1 Fasádní číslo desky / číslo dilatačního úseku
- 56 Pořadové číslo desky dle cutting plánu, uložení na paletě

Vyjádření objednatele / investora:
 s daným řešením PD souhlasím
 s daným řešením PD souhlasím s vyznačenými připomínkami
 s daným řešením PD nesouhlasím
 Součástí tohoto vyjádření není kontrola rozměrů ani technického řešení.

dne2008
 jméno odpovědného zástupce
 podpis

Vyjádření generálního projektanta:
 s daným řešením PD souhlasím
 s daným řešením PD souhlasím s vyznačenými připomínkami
 s daným řešením PD nesouhlasím
 Součástí tohoto vyjádření není kontrola rozměrů ani technického řešení.

dne2008
 jméno
 podpis

REVIZE	DATUM	POPIS	ZMĚNU PROVEDL
R1	22.6.08	Detail ostrého rohu nároží, svíslé spáry	Radek Cerný

FASÁDA CEMBONIT

Název akce: **PLAZA - nákupní a zábavní centrum LIBEREC**

Stavíte: **P4 PLAZA s.r.o. K ČERVENÉMU DVORU 24/2132**

Kontrola: Radek Cerný Vypracoval: Radek Cerný Autorizoval: Radek Cerný

PD pro realizaci stavby
 Datum: 06/08 Číslo akce: 2008-02
 Profese: STAVEBNÍ ČÁST

Název výkresu: **4.NP - KAVARNA**
KLAD. PLÁN DESEK

Mřítko: 1:50 Číslo výkresu: **FA-04**

Paro: **SYSTEM IMPLEMENTATION FACADE ARCHITECTURE**
 IČ: 652 43 846
 Občanská míř. 1425
 533 12 ČAVALČICE
 +420 488 883 231
 +420 882 484 238
 www.dombau.cz
 info@dombau.cz