

- LEGENDA:**
- Pevný bod připojení desky ETERNIT a FunderMAX
 - Expanzní bod připojení desky ETERNIT a FunderMAX
 - 344/1 Fasádní číslo desky / číslo dilatačního úseku
 - Ⓢ Pořadové číslo desky dle cutting plánu, uložení na paletě
 - Šipka určuje směr broušení, vláken desky z přírodních materiálů
 - Desky ETERNIT NATURA N 251 tl.8mm
 - Desky FunderMAX exterior dekor dřeva 0037 Indian Apple tl.6mm

Vyjádření objednatele / investora:

s daným řešením PD souhlasím

s daným řešením PD souhlasím s vyznačenými připomínkami

s daným řešením PD nesouhlasím

Součástí tohoto vyjádření není kontrola rozměrů ani technického řešení.

dne2012

jméno odpovědného zástupce

podpis


PD pro realizaci fasádního systému "ETERNIT a FUNDERMAX" z desek ETERNIT Natura N251, FunderMAX exterior dekor dřeva 0037 Indian Apple předán dne2012

objednateli, firmě:


odpovědný zástupce:

podklady byly předem ZKONZULTOVÁNY, z řešením SOUHLASÍM

podpis

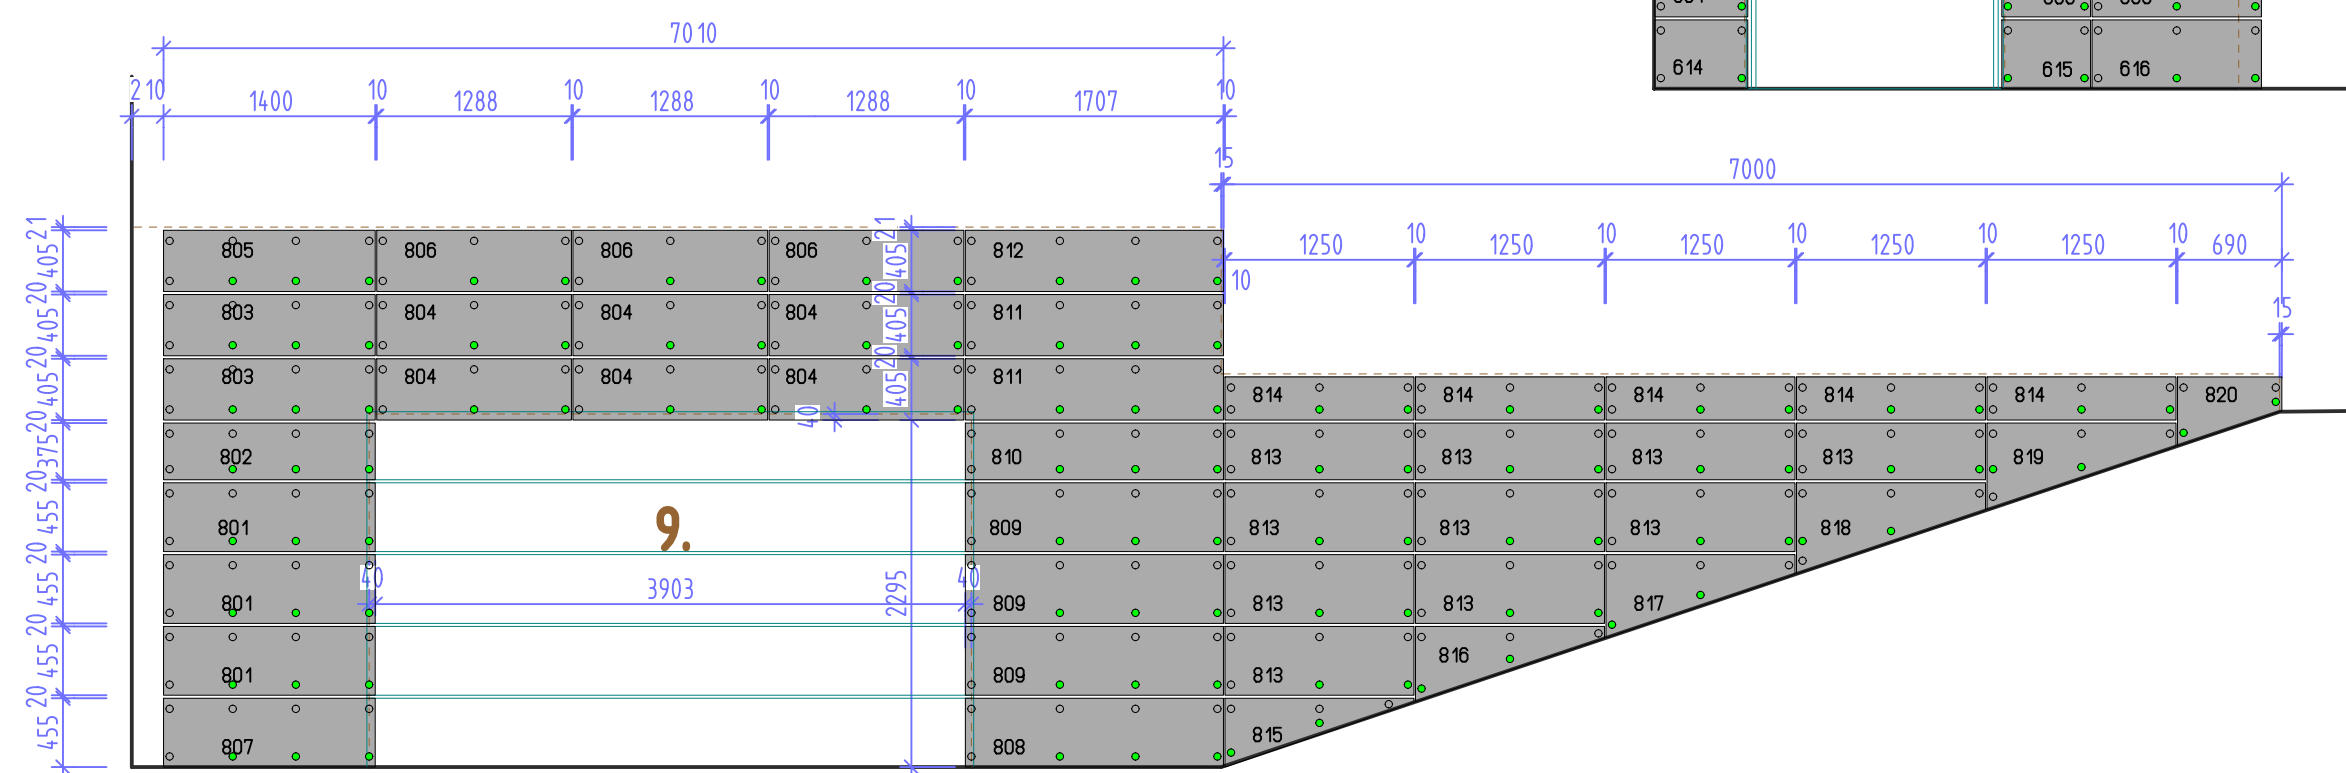

FASÁDA FUNDERMAX, ETERNIT

Název akce : Zahrada Panoráma II.etapa - RD Štěpánovice u Rovenska pod Troskami		SYSTEM IMPLEMENTATION FACADE ARCHITECTURE IČ : 652 43 846  Obránců míru 142/5 533 12 CHVALETICE TEL./FAX: +420 466 985 237 +420 602 484 236 www.dombau.cz fasady@dombau.cz	
Stavitel : Ing. Petr Halama Matouškova 360, 512 63 Rovensko pod Troskami		Paré : PD pro realizaci stavby	
Kontroloval : Radek Černý	Vypracoval : Radek Černý	Autorizoval : Radek Černý	Datum: 04/12 Číslo akce: 2003-01 Profese: STAVEBNÍ ČÁST
Název výkresu : FASÁDA KLAD. PLÁN DESEK		Měřítko : 1 : 50	Číslo výkresu : FA - 01