


700 - SEVEROZÁPADNÍ POHLED


Boční stěna

Prostor parkovacího stání (M=1.18)

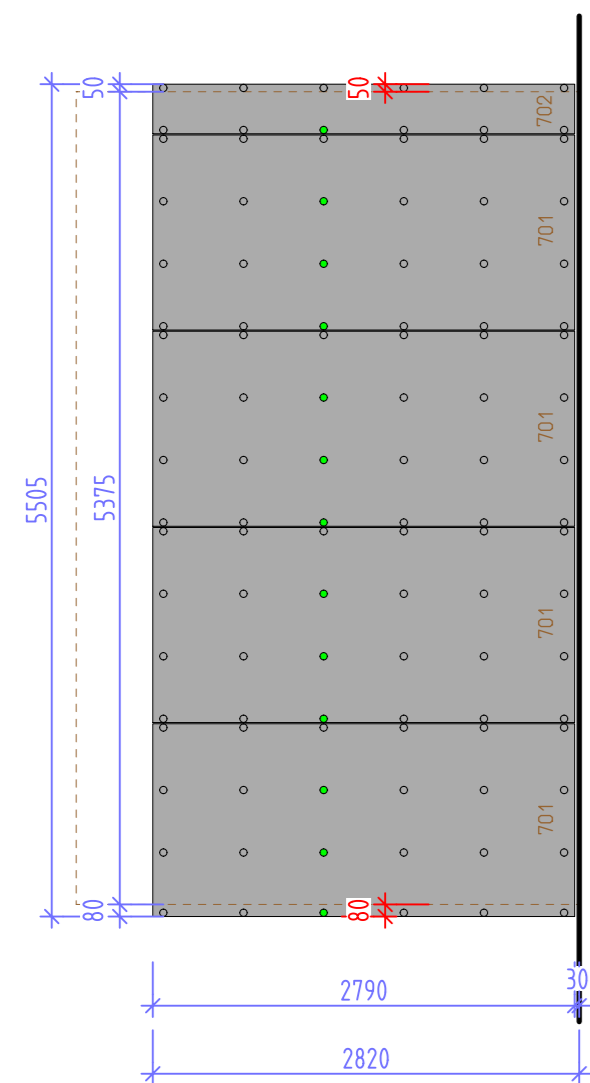


800 - PODHLED

Prostor parkovacího stání (M=1.18)

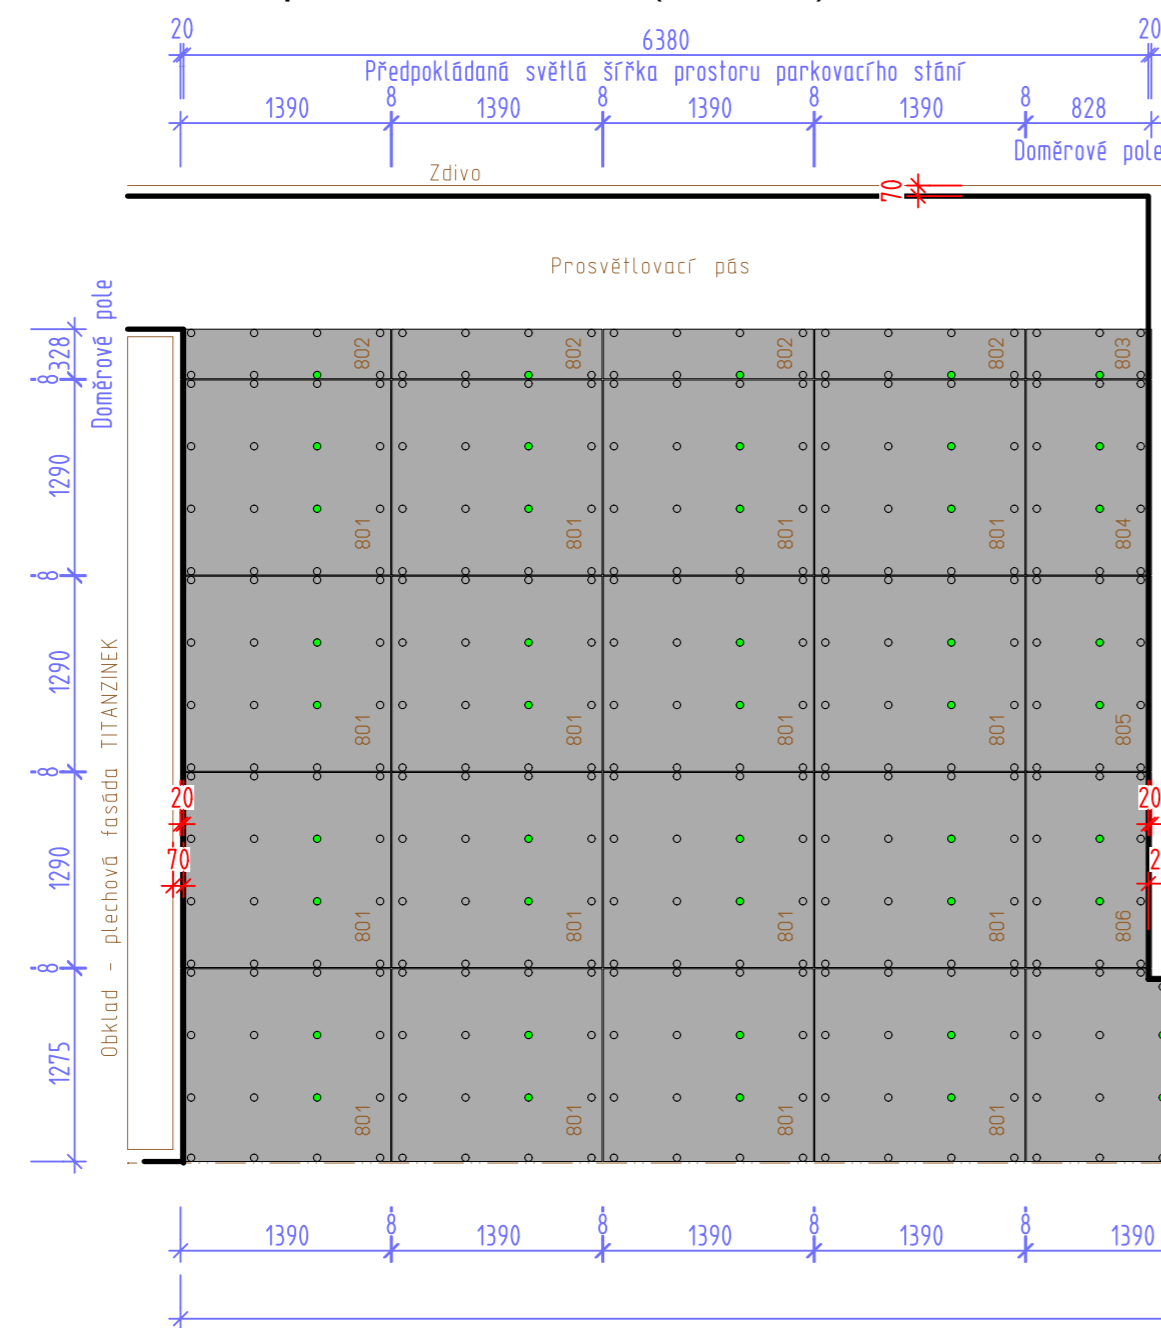

600 - VÝCHODNÍ POHLED

Prostor parkovacího stání (M=1.18) stěna RD

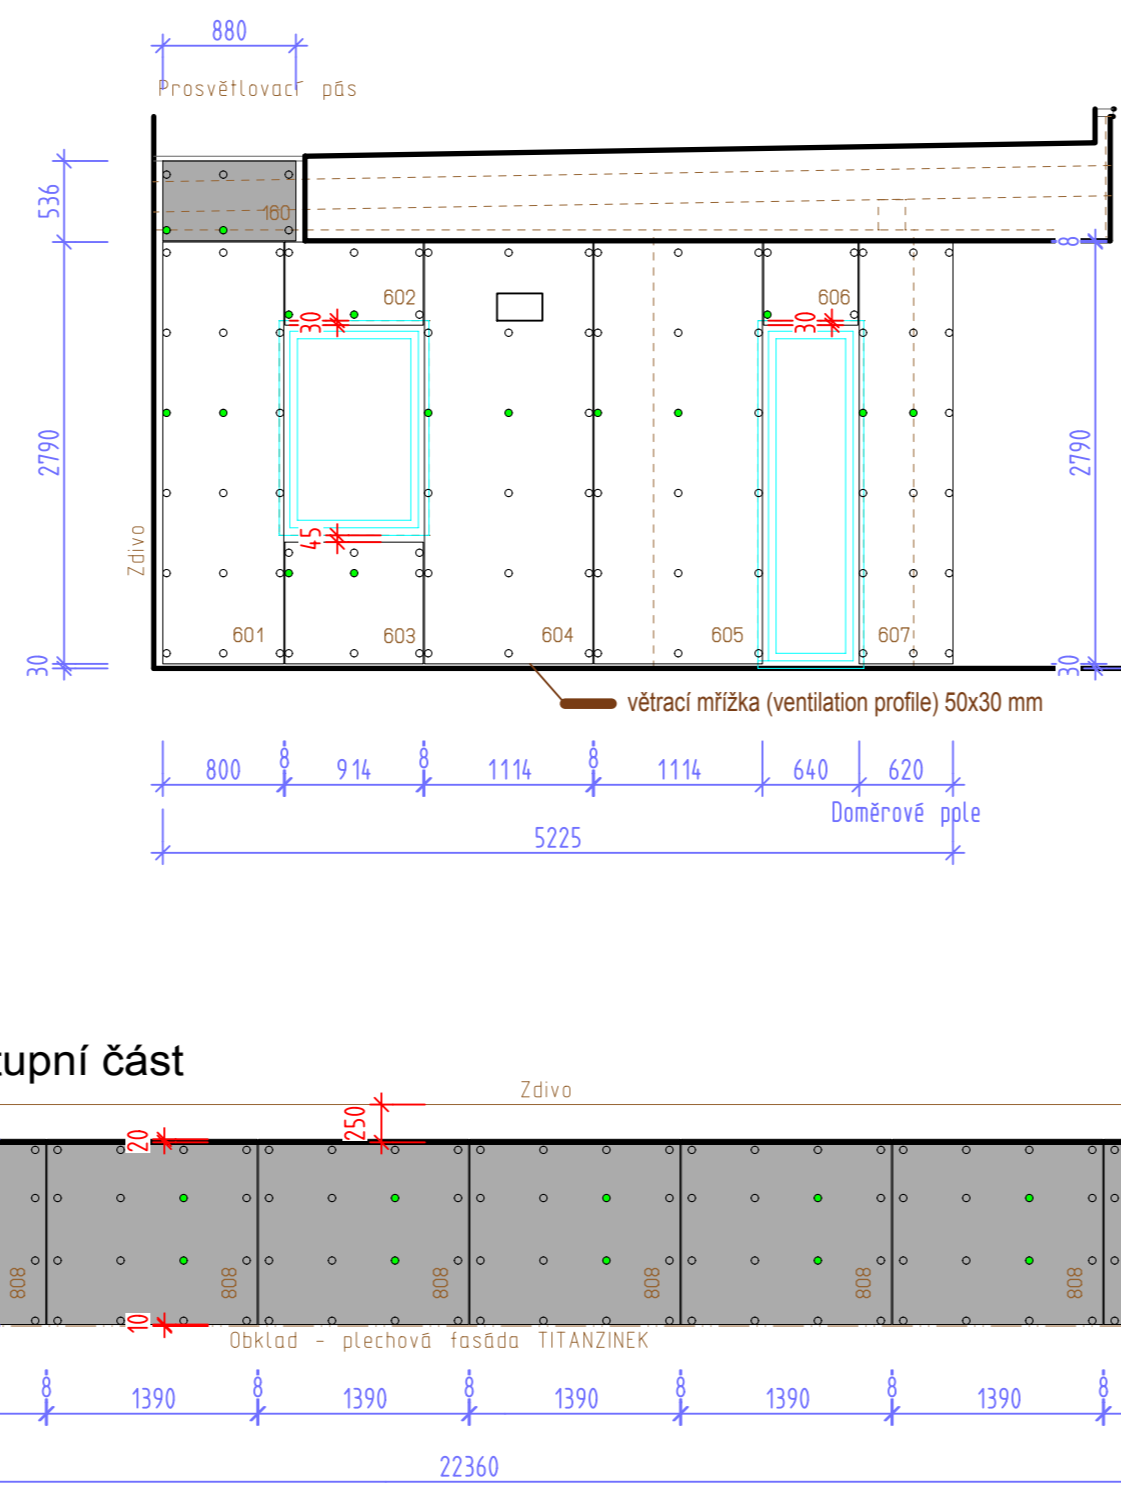

LEGENDA:

- Pevný bod připojení desky FUNDERMAX
- Expanzní bod připojení desky FUNDERMAX
- 344/1 Fasádní číslo desky / číslo dilatačního úseku
- ⑤6 Pořadové číslo desky dle cutting plánu, uložení na paletě
- Šipka určuje směr broušení, vláken desky, dřevěný dekor
- Desky FUNDERMAX exterior, dekor 0647 NT Golden Yellow, tl.6mm
- Desky FUNDERMAX exterior, dekor 0070 NT Carbon Grey, tl.6mm

Vyjádření objednatele / investora:

- s daným řešením PD souhlasím
- s daným řešením PD souhlasím s vyznačenými připomínkami
- s daným řešením PD nesouhlasím

Součástí tohoto vyjádření není kontrola rozměrů ani technického řešení.

dne2017

Jméno odpovědného zástupce

podpis

PD pro realizaci fasádního systému "FUNDERMAX"

z desek FUNDERMAX exterior tl.6mm, dekor COLOR 0647 NT (fasáda)

objednateli, firmě:

odpovědný zástupce:

podklady byly předem ZKONZULTOVÁNY, s řešením SOUHLASÍM

podpis

FASÁDA FUNDERMAX

<p>Název akce : RD CHRUDIM - Mírová 1381 Chrudim - Markovice, ul.Mírová 1381</p>		<p>SYSTEM IMPLEMENTATION FACADE ARCHITECTURE IČ: 652 43 846 Sulovice 57 (Bernardov) 284 01 KUTNÁ HORA Tel./Fax: +420 602 484 236 www.dombau.cz fasady@dombau.cz</p>	
<p>Stavitel : Michal Kožíšek Mírová 1381, 537 01 Chrudim 4 - Markovice</p>		<p>Paré :</p>	
Kontroloval :	Vypracoval :	Autorizoval :	PD pro realizaci stavby
Radek Černý	Radek Černý	Radek Černý	Datum: 02/17 Číslo akce: 2017001
<p>Název výkresu : PODHLÉD - FASÁDA</p>			Profese: STAVEBNÍ ČÁST
<p>KLAD. PLÁN DESEK</p>			Měřítko : 1 : 50
<p>KLAD. PLÁN DESEK</p>			Číslo výkresu : FA-02