


100 - SEVEROVÝCHODNÍ POHLED


Prostor parkovacího stání (M=1.18)

Vstupní část

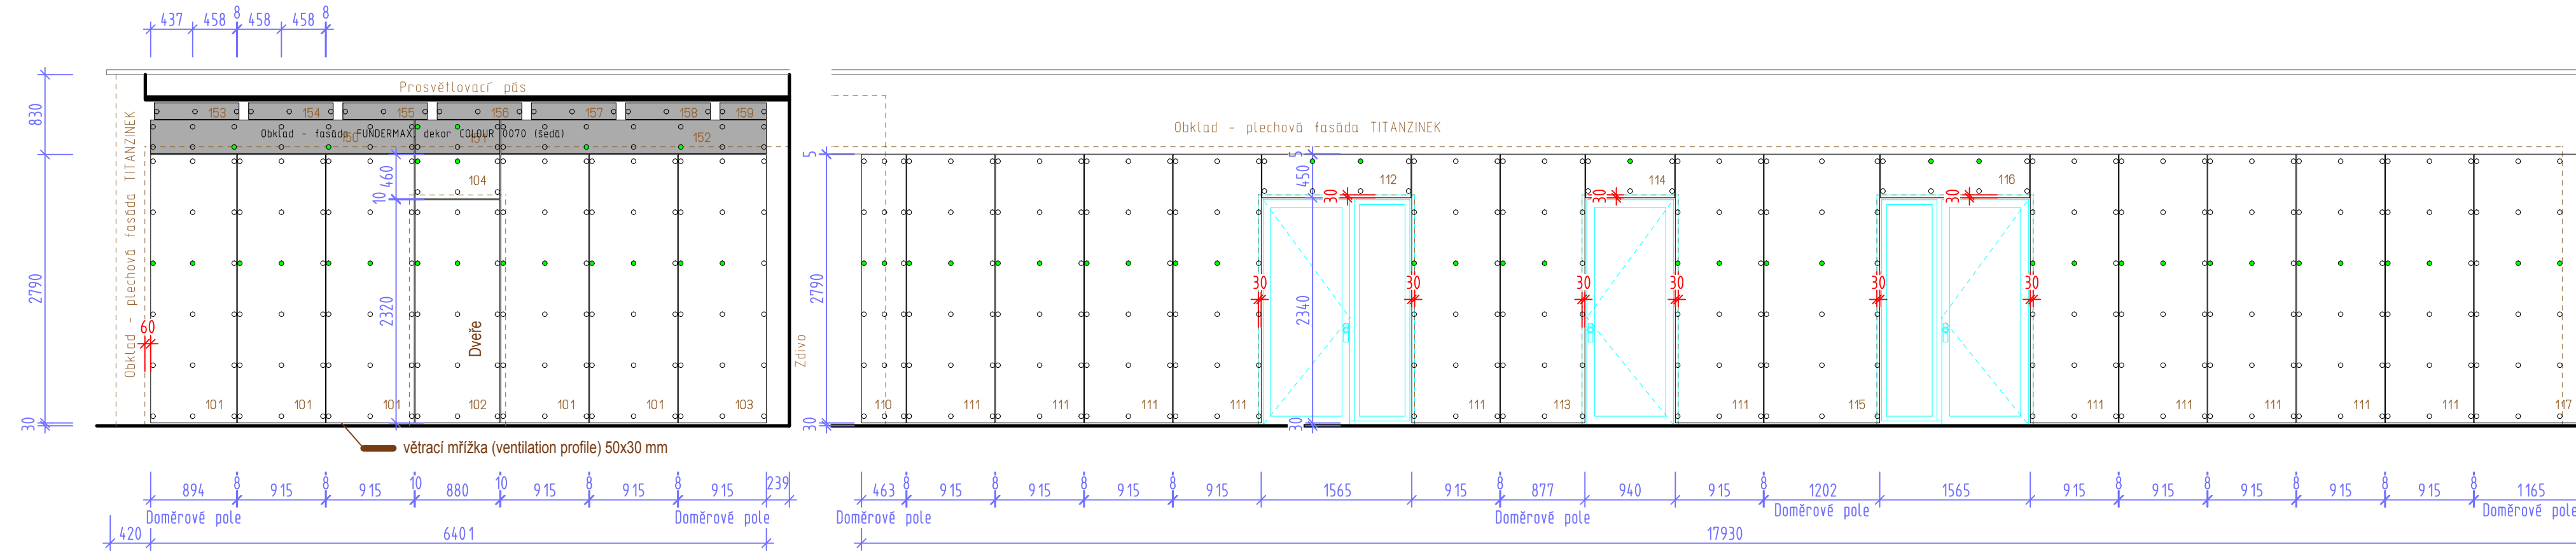

200 - SEVERNÍ POHLED

Pravá šikmá strana

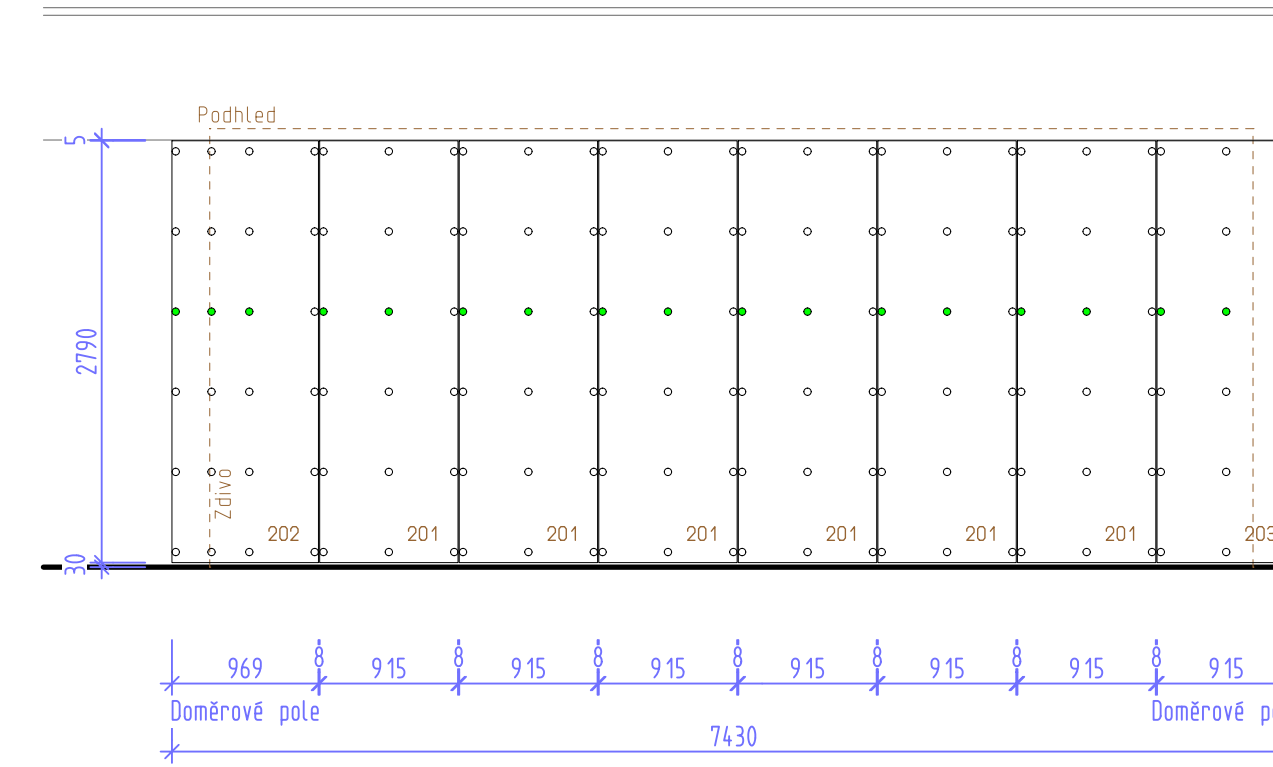

LEGENDA :

- Pevný bod připojení desky FUNDERMAX
- Expanzní bod připojení desky FUNDERMAX
- 344/1 Fasádní číslo desky / číslo dilatačního úseku
- ⊙ Pořadové číslo desky dle cutting plánu, uložení na paletě
- Šipka určuje směr broušení, vlákna desky, dřevěný dekor
- Desky FUNDERMAX exterior, dekor 0647 NT Golden Yellow, tl.6mm
- Desky FUNDERMAX exterior, dekor 0070 NT Carbon Grey, tl.6mm


Vyjádření objednatele / investora:

- s daným řešením PD souhlasím
 - s daným řešením PD souhlasím s vyznačenými připomínkami
 - s daným řešením PD nesouhlasím
- Součástí tohoto vyjádření není kontrola rozměrů ani technického řešení.

dne2017
 jméno odpovědného zástupce
 podpis


300 - ZÁPADNÍ POHLED

400 - JIHOZÁPADNÍ POHLED

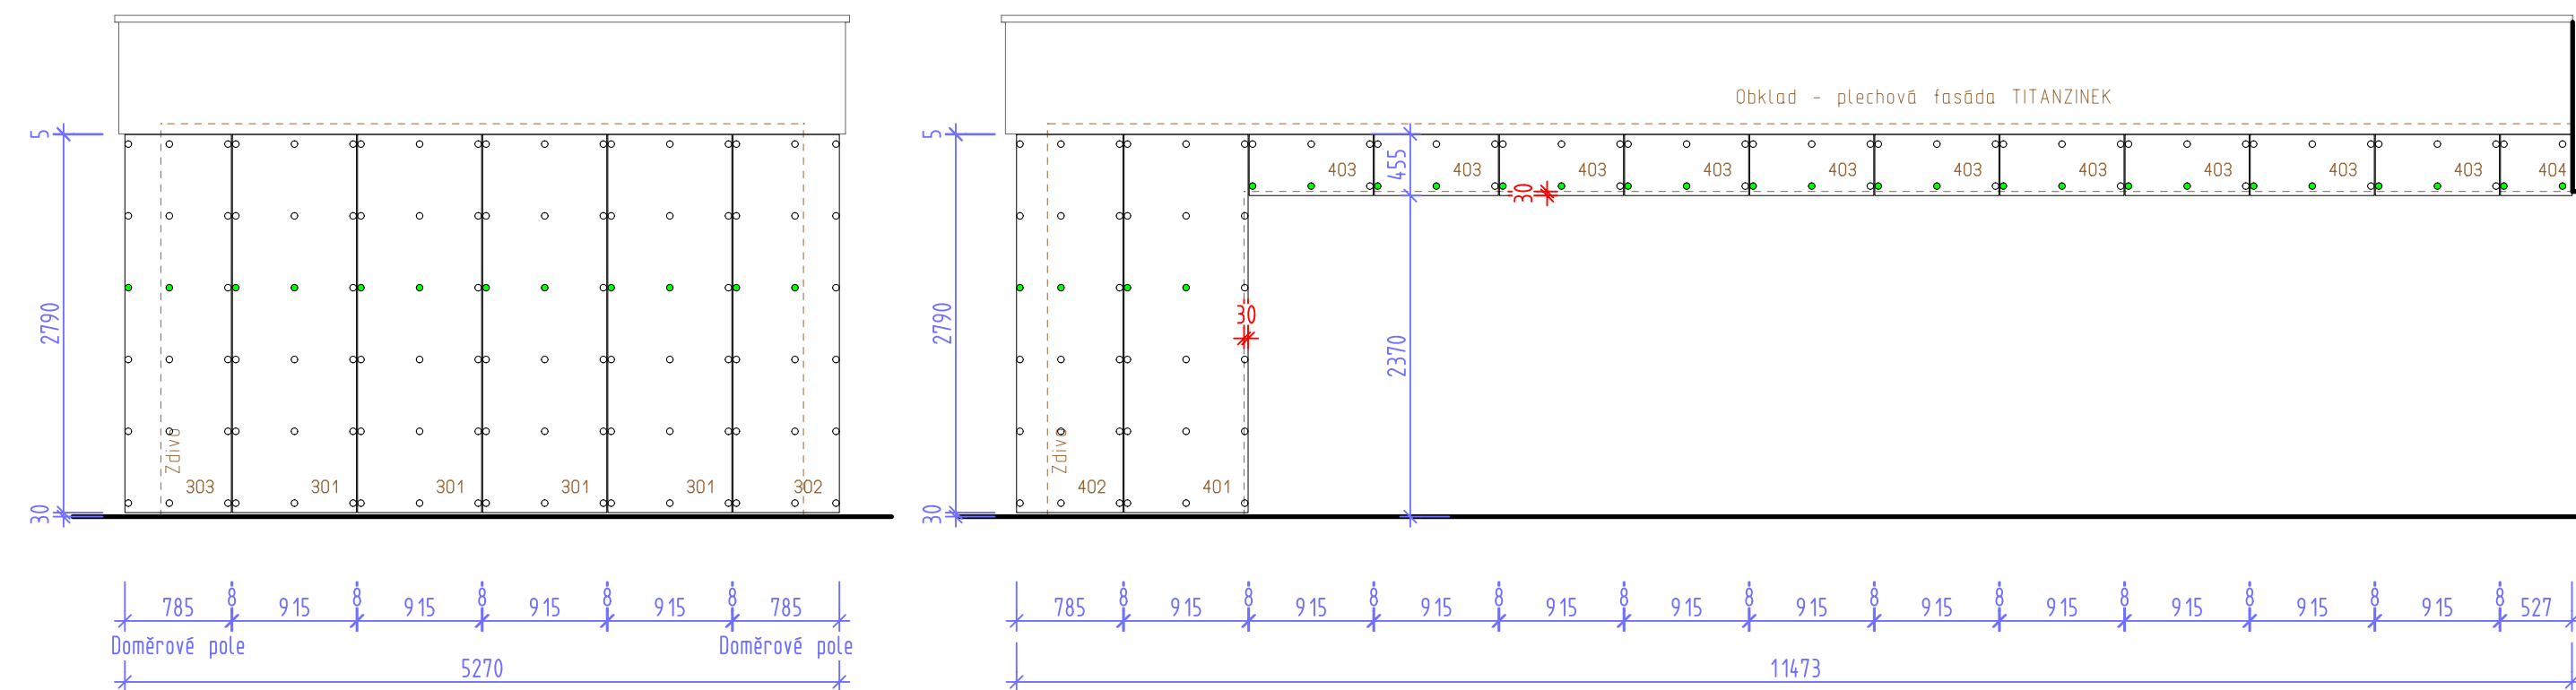

500 - JIHOZÁPADNÍ POHLED

Zadní strana - pravá část

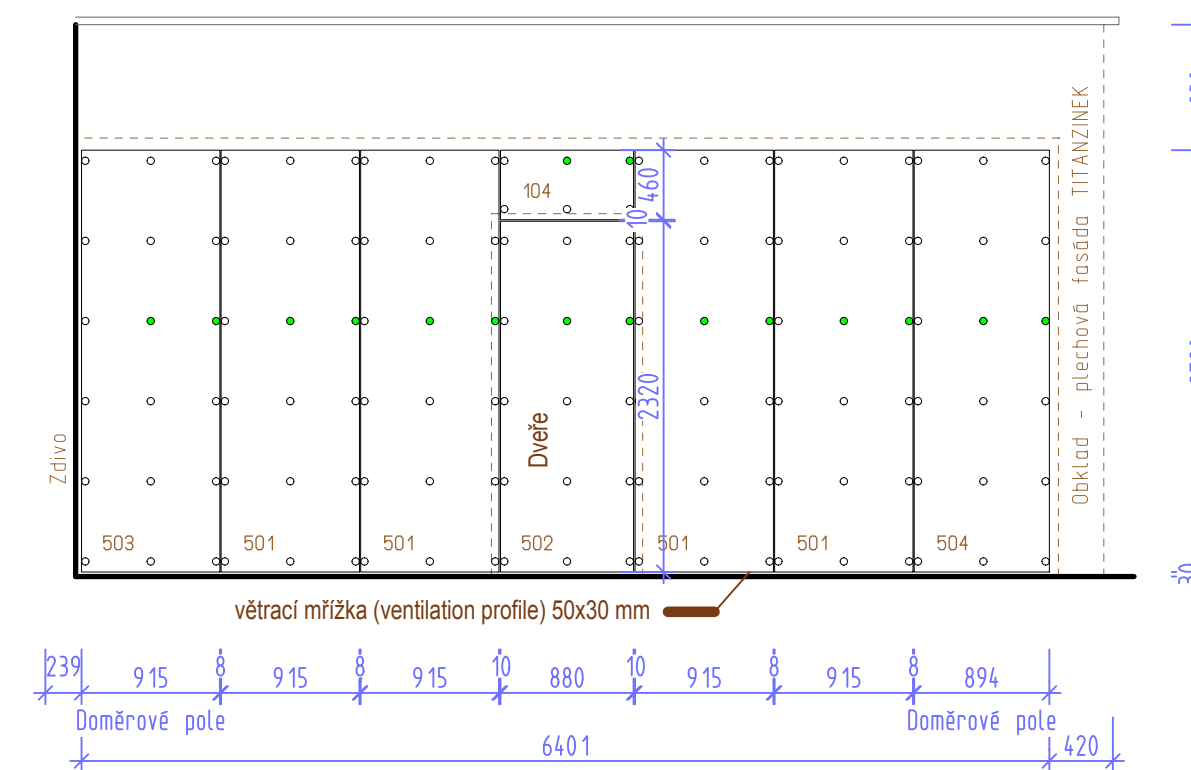

PD pro realizaci fasádního systému "FUNDERMAX"
 z desek FUNDERMAX exterior tl.6mm, dekor COLOR 0647 NT (fasáda)
 objednateli, firmě:
 odpovědný zástupce:
 podklady byly předem ZKONZULTOVÁNY, s řešením SOUHLASÍM
 podpis

FASÁDA FUNDERMAX

Název akce : RD CHRUDIM - Mírová 1381 Chrudim - Markovice, ul.Mírová 1381		SYSTEM IMPLEMENTATION FACADE ARCHITECTURE IČ : 652 43 846 Sulovice 57 (Bernardov) 284 01 KUTNÁ HORA Tel./Fax: +420 602 484 236 www.dombau.cz fasady@dombau.cz	
Stavitel : Michal Kožíšek Mírová 1381, 537 01 Chrudim 4 - Markovice		Paré :	
Kontroloval :	Vypracoval :	Autorizoval :	PD pro realizaci stavby
Radek Černý	Radek Černý	Radek Černý	Datum: 02/17 Číslo akce: 2017001
Název výkresu : POHLEDY FASÁDA KLAD. PLÁN DESEK			Profese: STAVEBNÍ ČÁST Měřítko : 1 : 50 Číslo výkresu : FA - 01