


# POHLED 1.

# POHLED 2. POHLED 3.

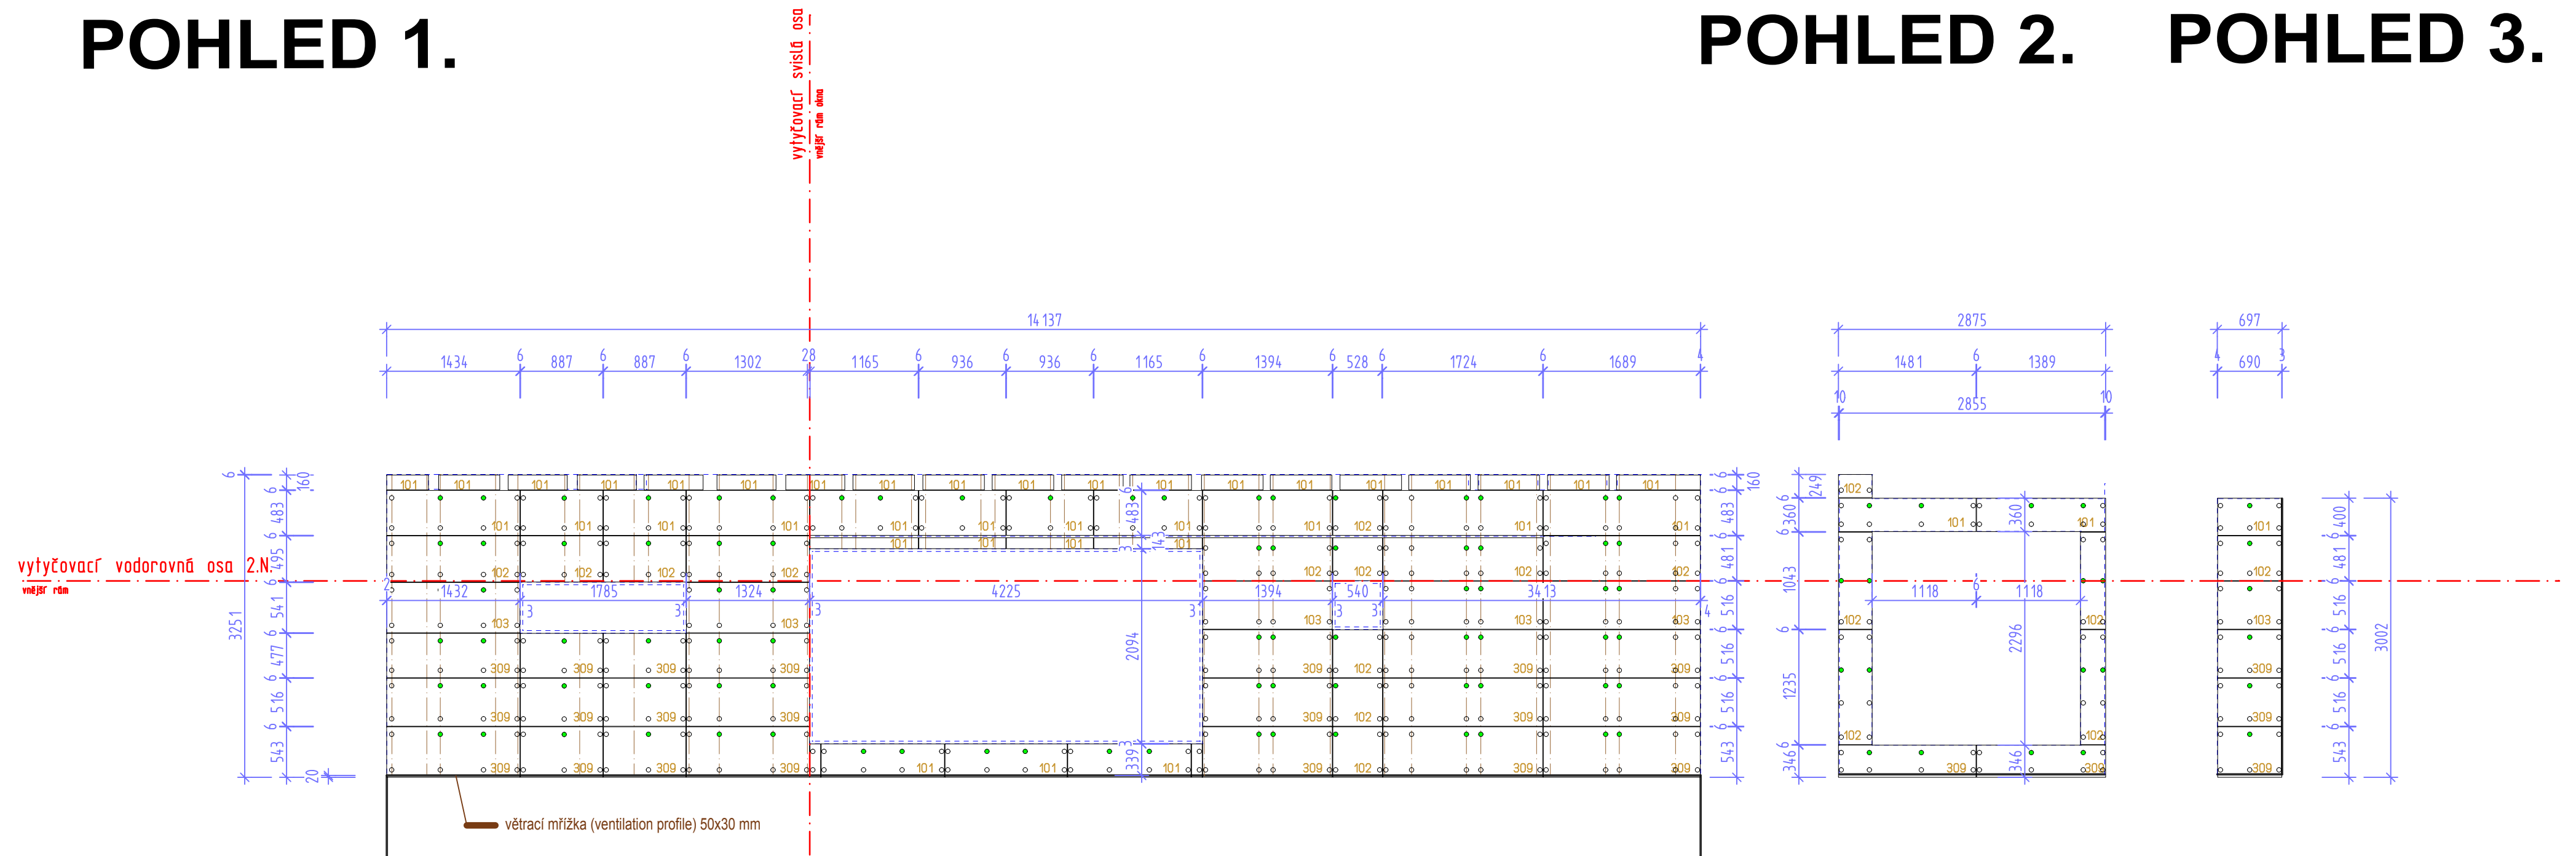

## LEGENDA:

- Pevný bod připojení desky CEMBONIT
- Expanzní bod připojení desky CEMBONIT
- 344/1 Fasádní číslo desky / číslo dilatačního úseku
- ⑤6 Pořadové číslo desky dle cutting plánu, uložení na paletě

## FASÁDA CEMBONIT

Název akce : RD Světlá nad Sázavou			SYSTEM IMPLEMENTATION FACADE ARCHITECTURE IČ : 652 43 846 Obránců míru 142/5 533 12 CHVALETICE Tel./Fax: +420 466 985 237 +420 602 484 236 www.dombau.cz fasady@dombau.cz	
Stavitel : Radim Hruza			Paré : .....	
Kontroloval :	Vypracoval :	Autorizoval :	PD pro realizaci stavby	
Radek Černý	Radek Černý		Datum: 12/09	Číslo akce:
Název výkresu : <b>FASÁDA ZÁPADNÍ</b>			Měřítko :	Číslo výkresu :
<b>KLAD. PLÁN DESEK</b>			1 : 50	<b>FA - 01</b>
			Profese: STAVEBNÍ ČÁST	