


INFORMUJTE PROJEKTANTA O NESROVNALOSTECH DŮLEŽITÝCH PRO REALIZACI

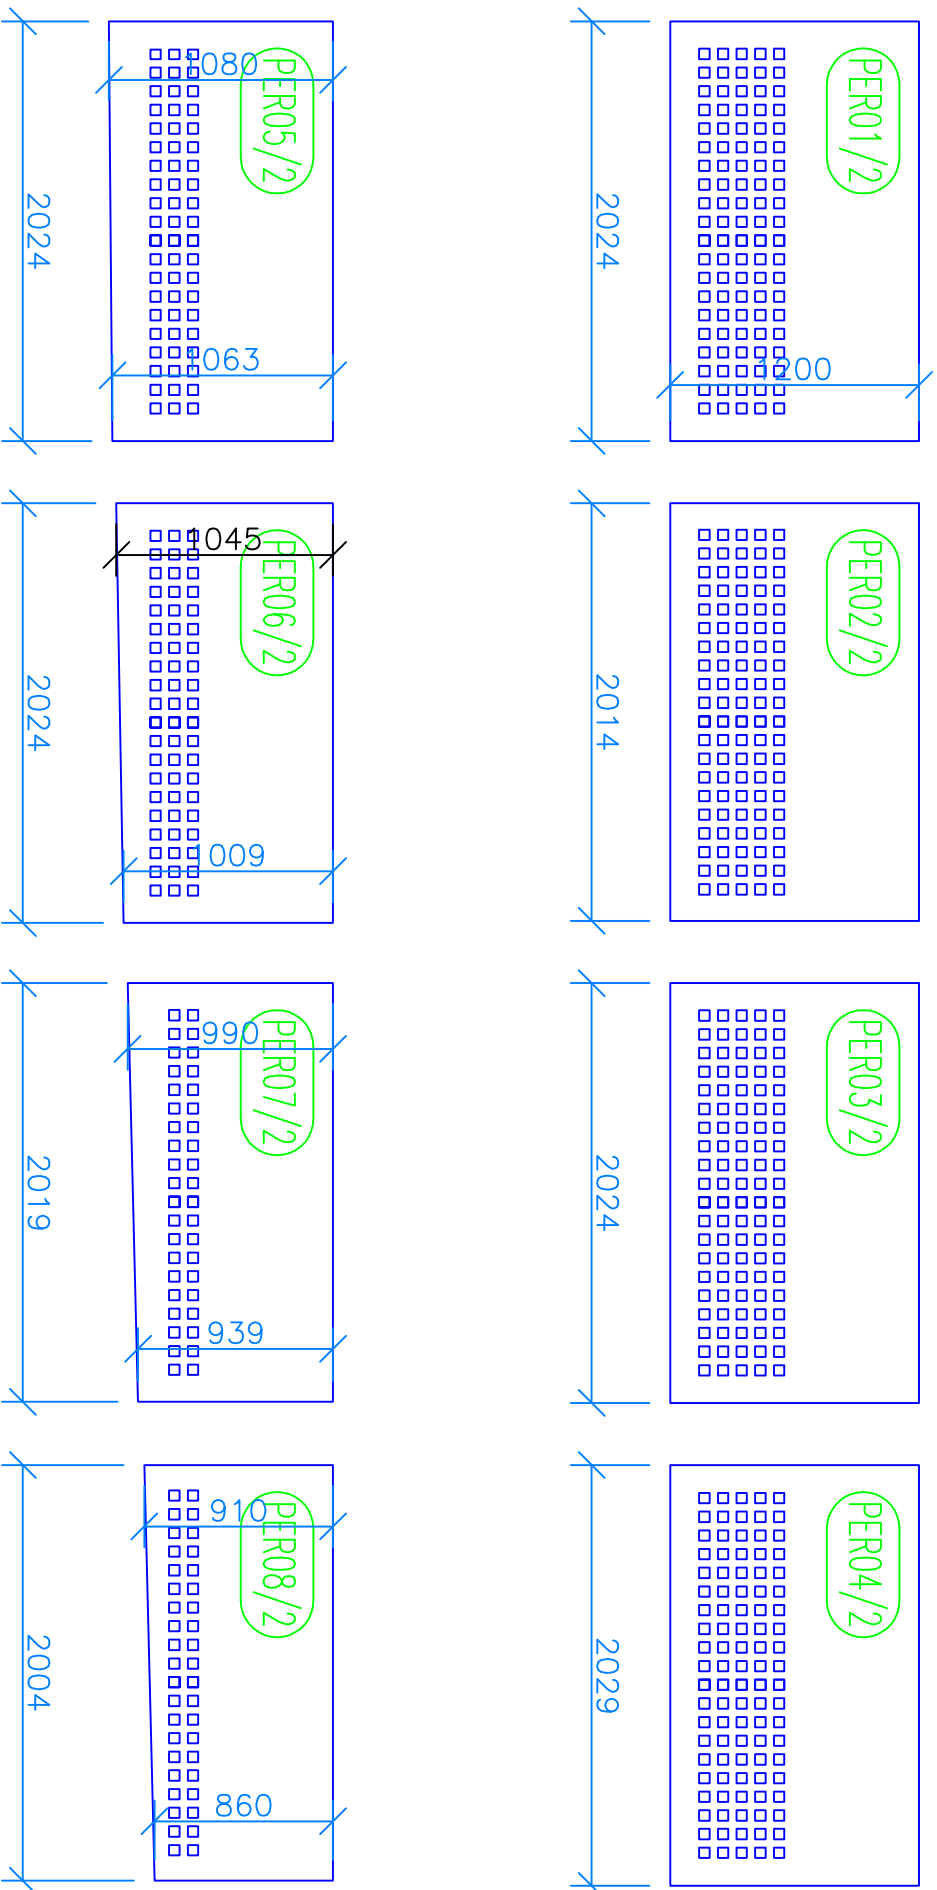

- POZOR: ZOBRAZENÍ Z ČELNÍ (LICNÍ STRANY)

- TISK 10-01-15

- INFORMUJTE PROJEKTANTA O NESROVNALOSTECH DŮLEŽITÝCH PRO REALIZACI

Měřítko	M 1:25		PERFORMANCE DESEK
Strana	04		
Datum	Leden 2010	Objednatel	Poljufantěvy dom VIKTORIJA, Košická ul. Bratislava
Vypracoval	Ing. O. Brhel	Prováděcí firma	Prováděcí firma - SILLBOUNT
Kontroloval	P.Vála	Dodavatelství	Dodavatelství - OKUMENTACE
Schválil	Schválil	Objekt	OBJEKT C - PERFOROVANÝ OBKLAD
 KVK GROUP STAVBAŘSKÁ FIRMA INŽENÝRSKÉ STAVBY A INTERIÉRY www.kvkgroup.cz			