3.

ATIKA

PODROBNOST ŘEŠENÍ

SENO MĚLNÍK

OBJEKT „E"

① DOMbau FASÁDNÍ SYSTÉM
RADEK ČERNÝ
Sulovice 57, Bernardov
284 01 Kutná Hora
IČ: 65243846
DIČ: CZ7202210785
F.O. zapsaná ve výpisu ŽR/ČL: MKH/1243/2008/UPL/3
vedené na MěÚ v Kutné Hoře
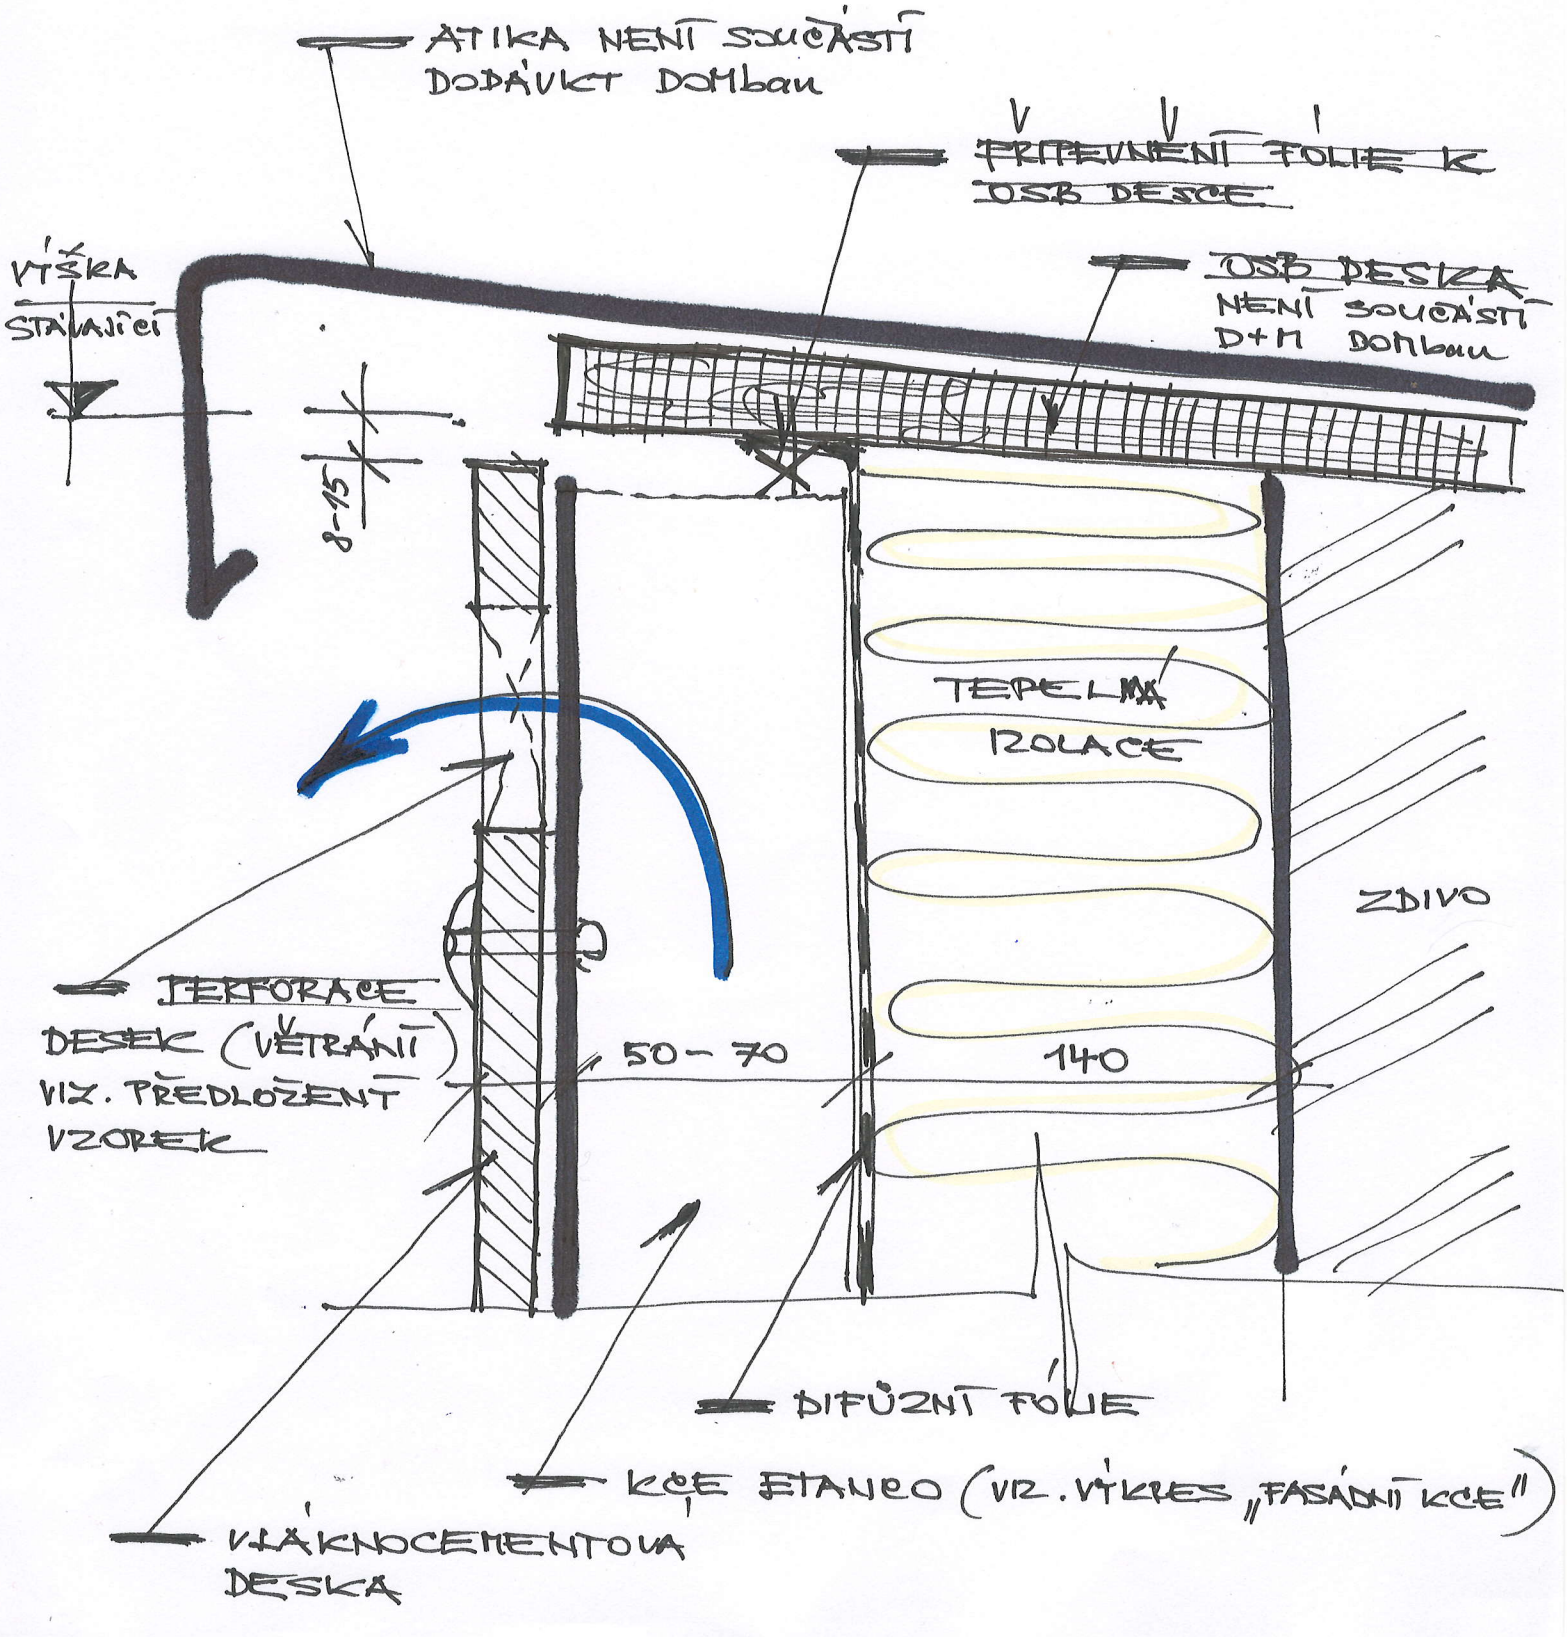
DNE 7.1.2015