



100 - POHLED ZÁDNÍ

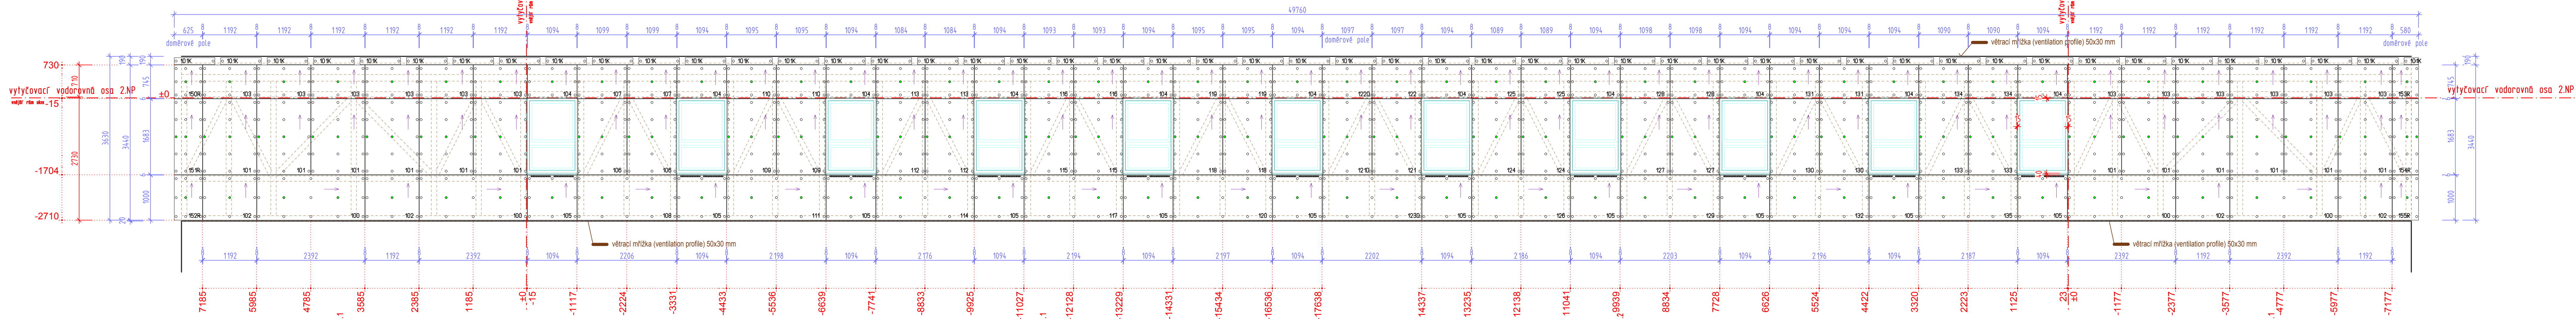


200 - POHLED BOČNÍ

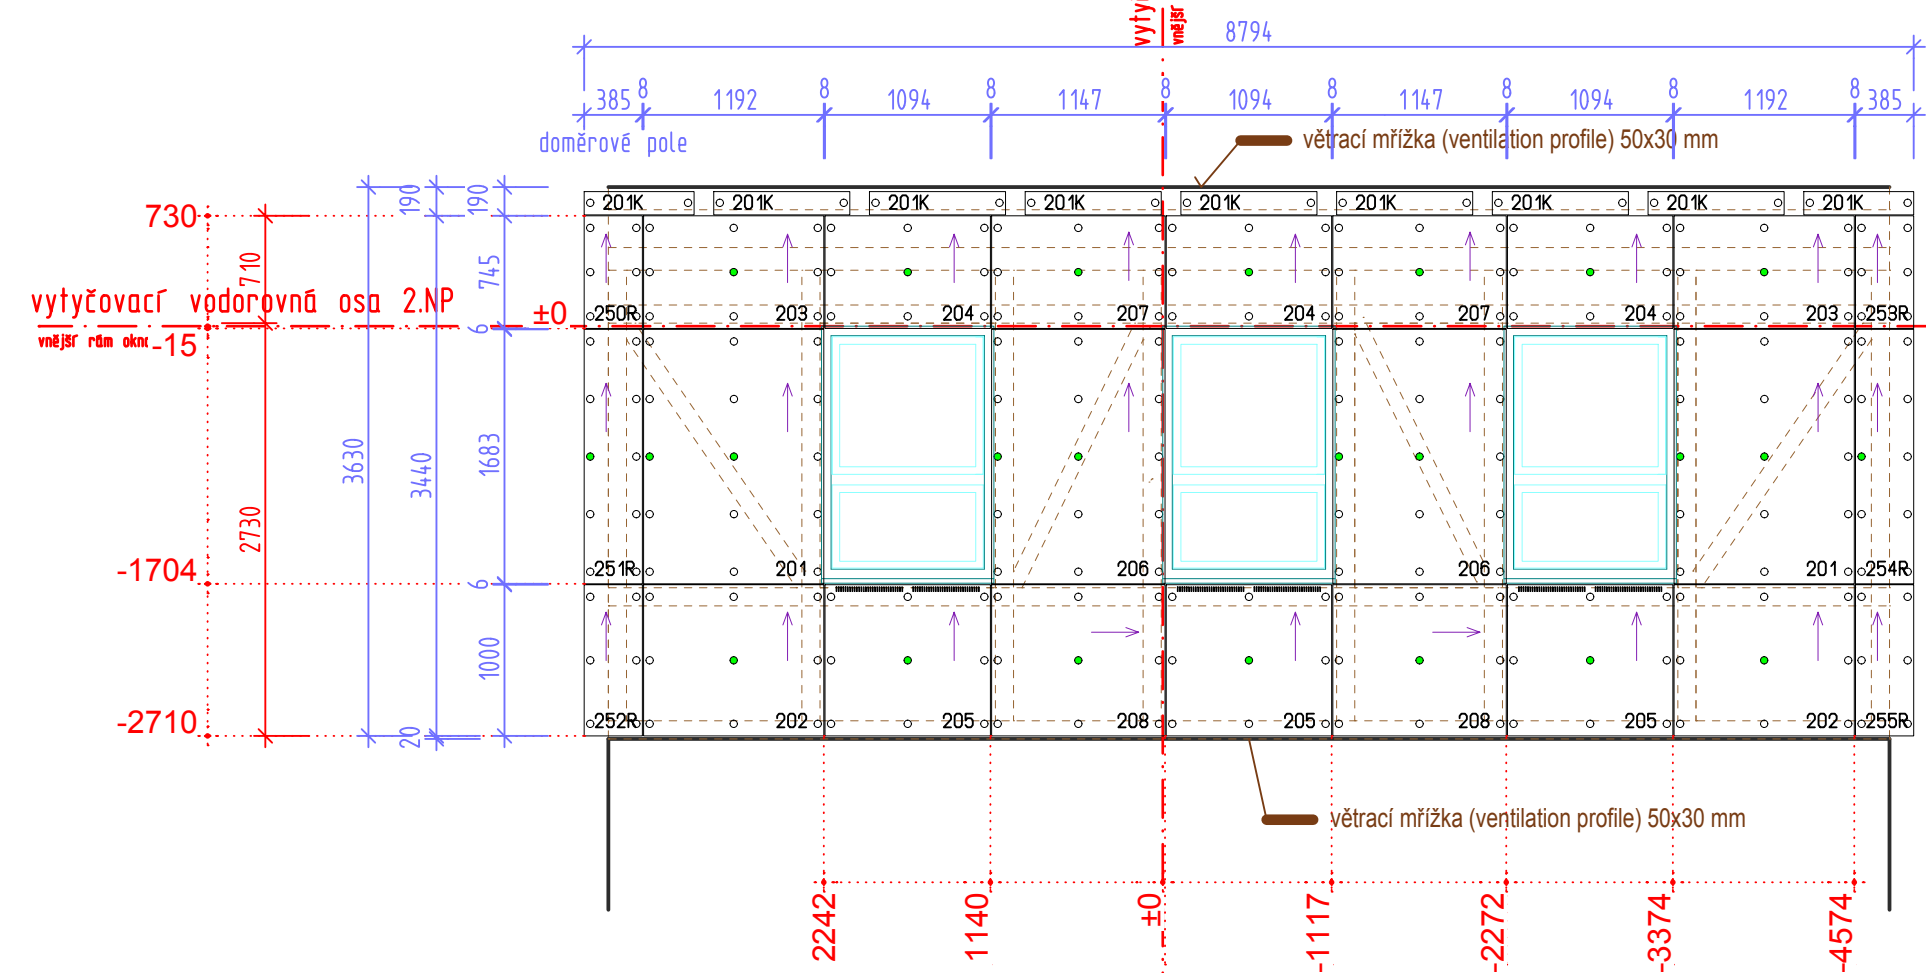


300 - POHLED ČELNÍ


Levá strana

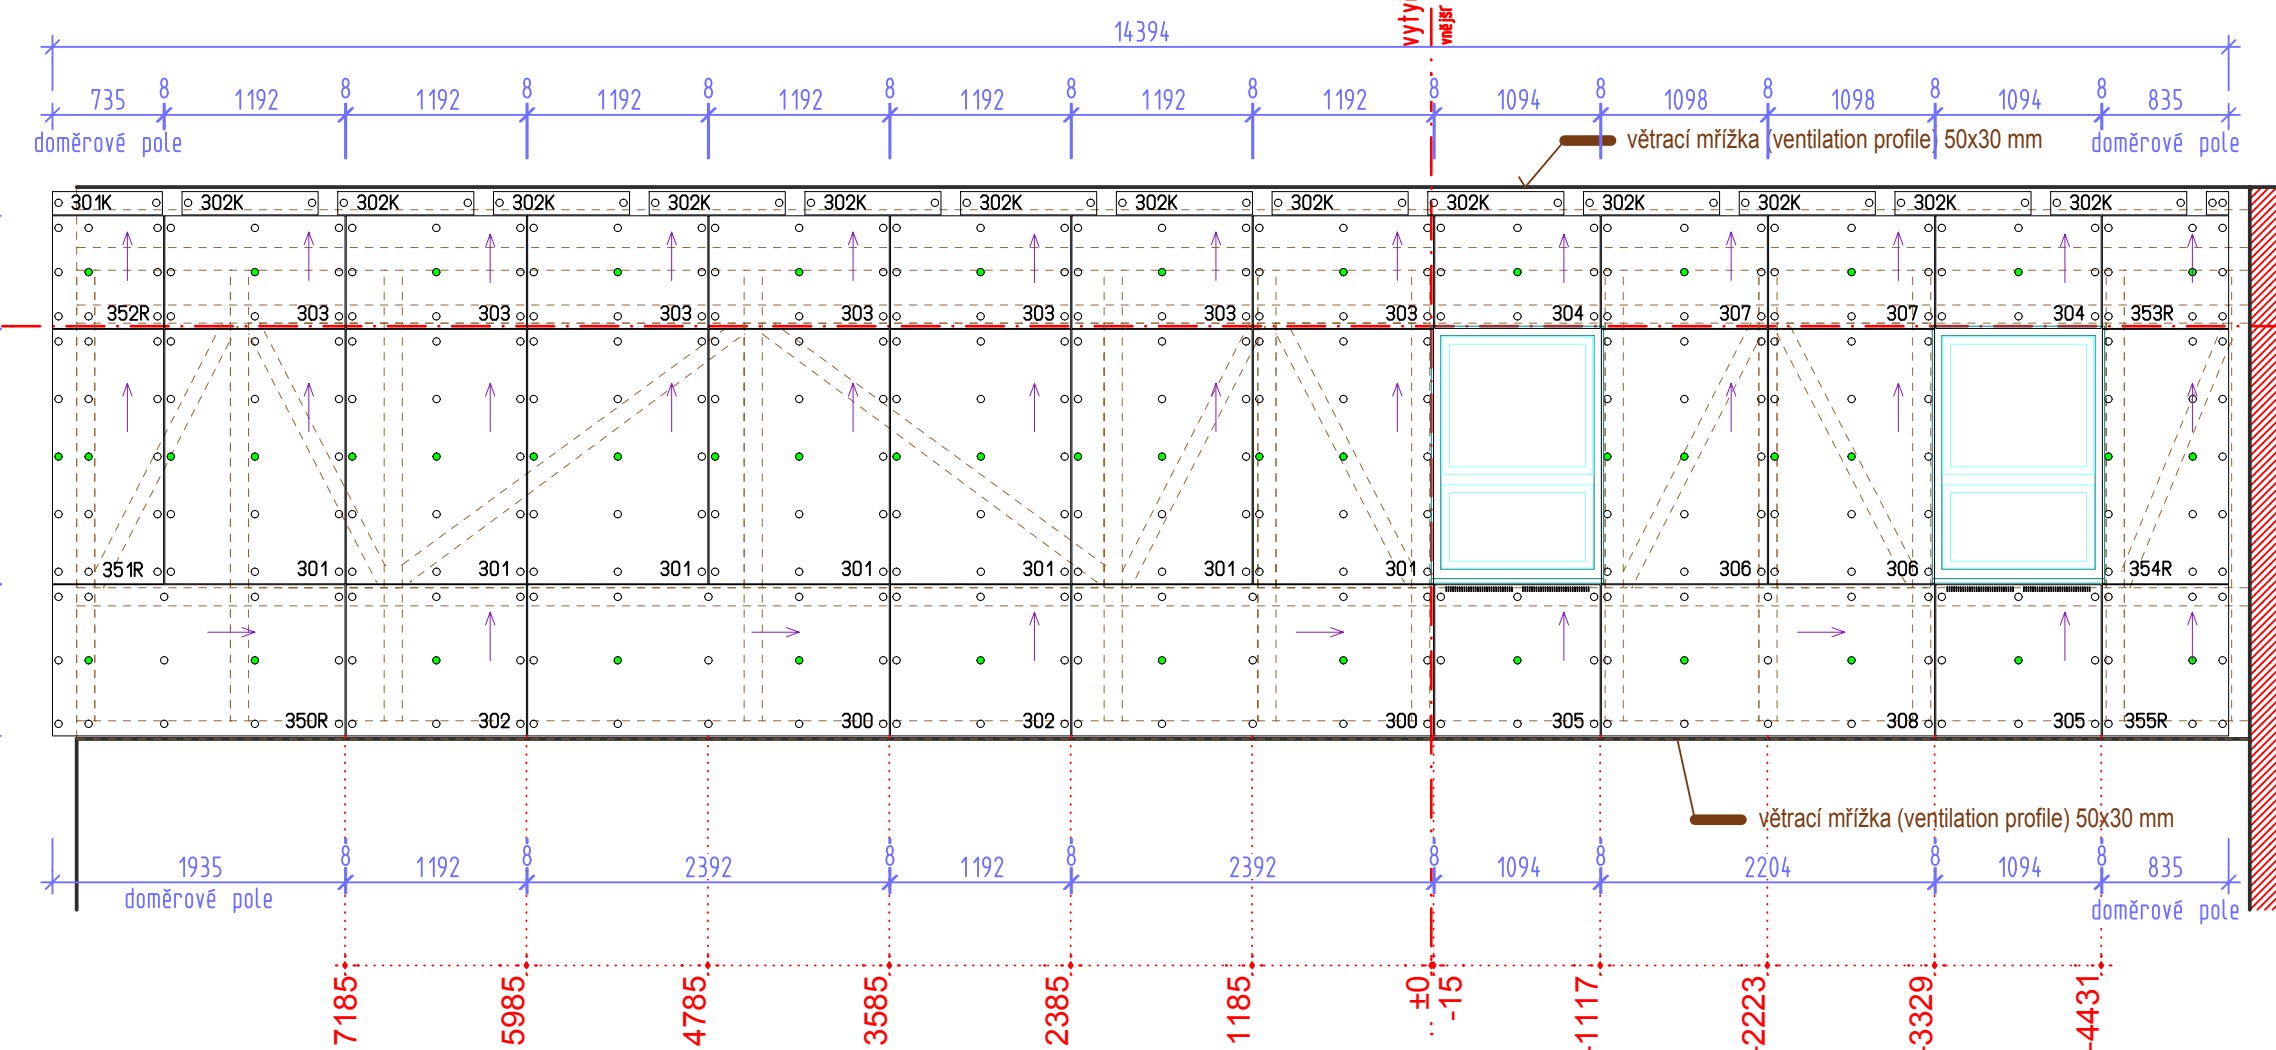

Pravá strana

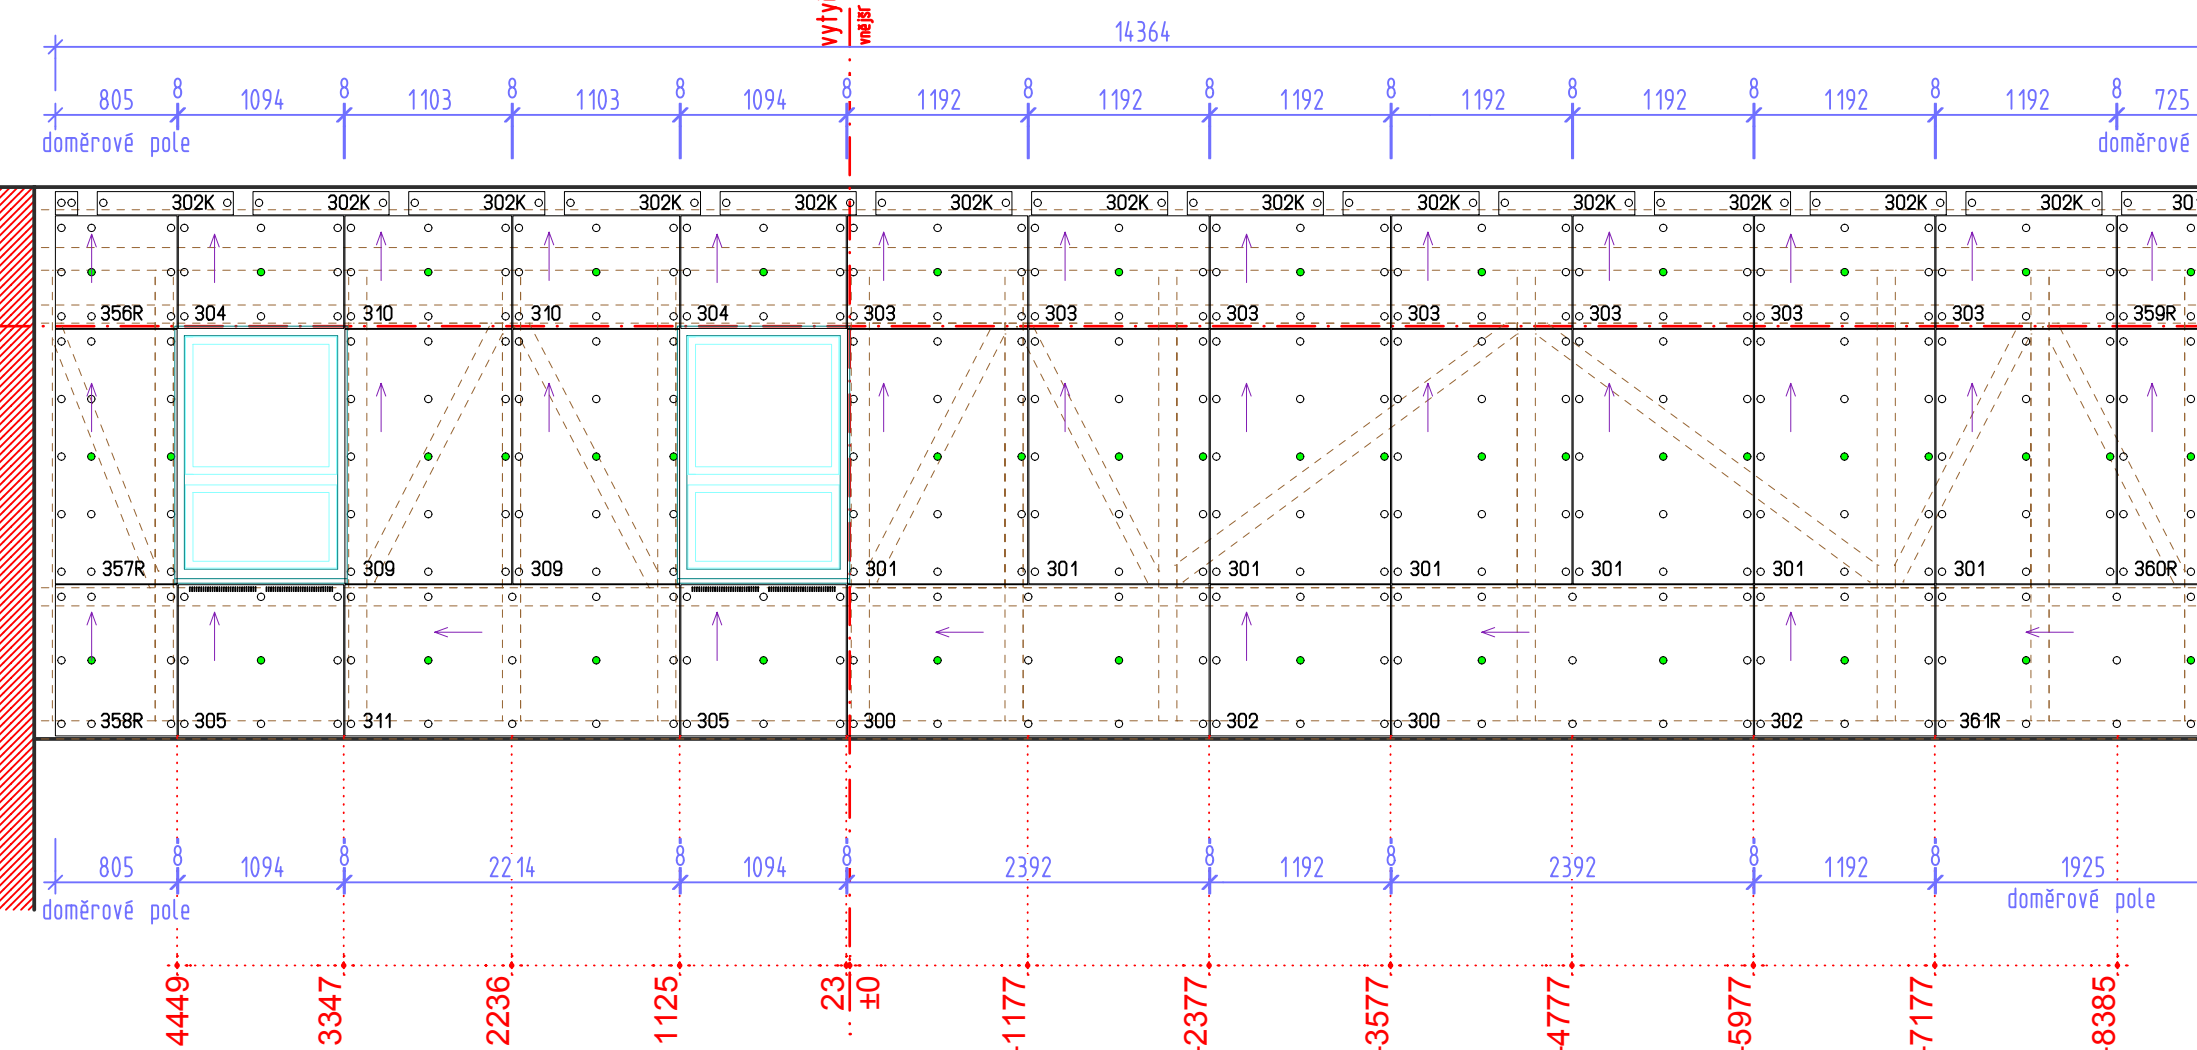

400 - POHLED BOČNÍ

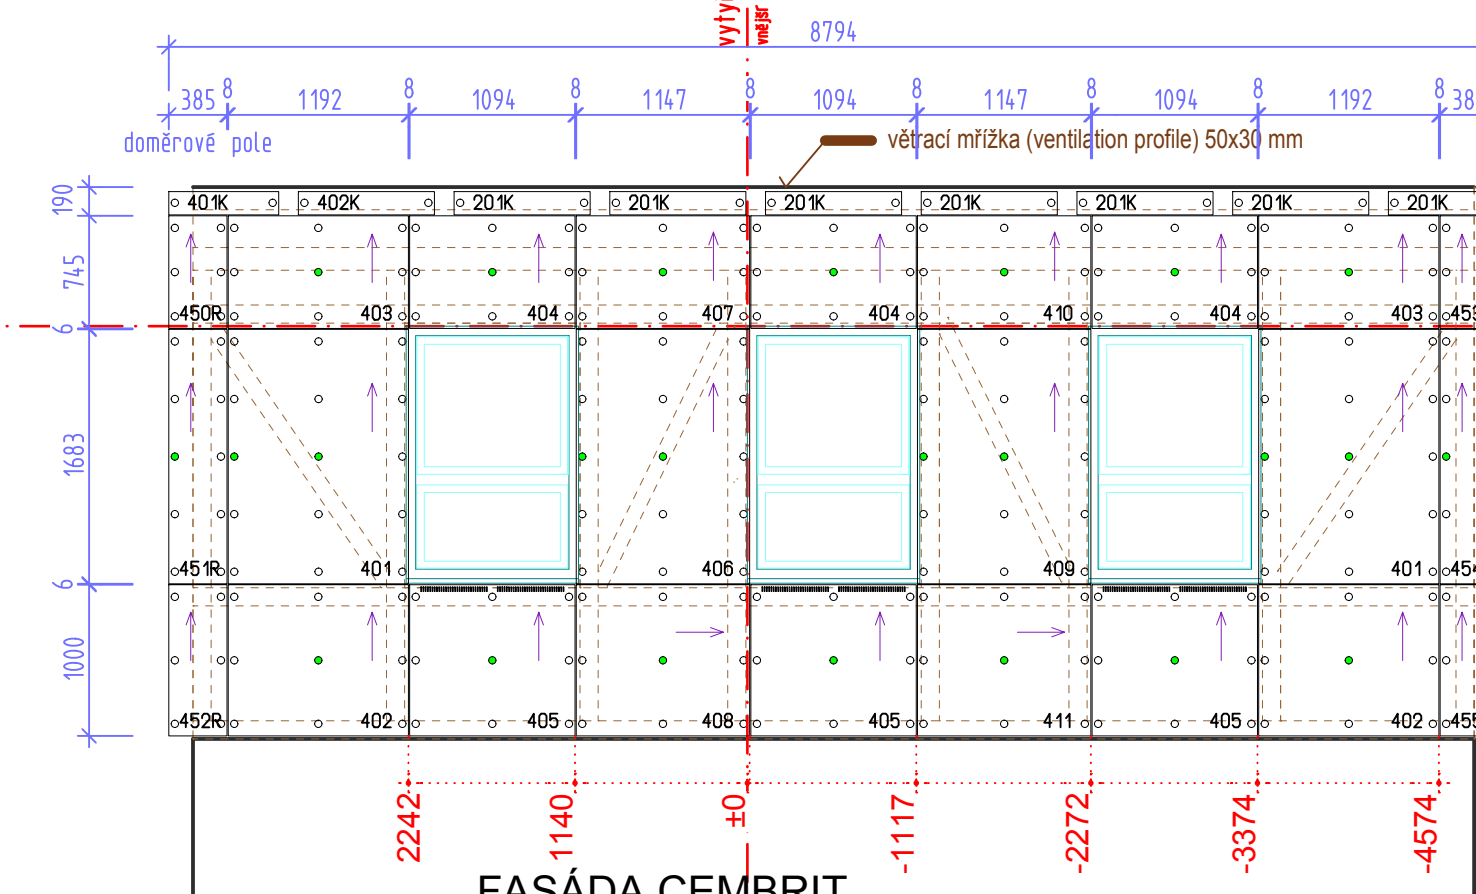


Vyjádření objednatele / investora:
 s daným řešením PD souhlasím
 s daným řešením PD souhlasím s vyznačenými připomínkami
 s daným řešením PD nesouhlasím
 Součástí tohoto vyjádření není kontrola rozměrů ani technického řešení.
 dne2010
 jméno odpovědného zástupce
 podpis

Vyjádření generálního projektanta:
 s daným řešením PD souhlasím
 s daným řešením PD souhlasím s vyznačenými připomínkami
 s daným řešením PD nesouhlasím
 Součástí tohoto vyjádření není kontrola rozměrů ani technického řešení.
 dne2010
 jméno
 podpis

PD pro realizaci fasádního systému "CEMBRIT"
 z desek CEMBONIT FDA - písková předán dne2010
 objednateli, firmě: odpovědný zástupce:
 podklady byly předem ZKONZULTOVÁNY, z řešením SOUHLASÍM
 podpis

LEGENDA:

- Pevný bod připojení desky CEMBONIT
- Expanzní bod připojení desky CEMBONIT
- 344/1 Fasádní číslo desky / číslo dilatačního úseku
- Ⓢ Pořadové číslo desky dle cutting plánu, uložení na paletě
- ↗ Šipka určuje směr broušení, vláken desky

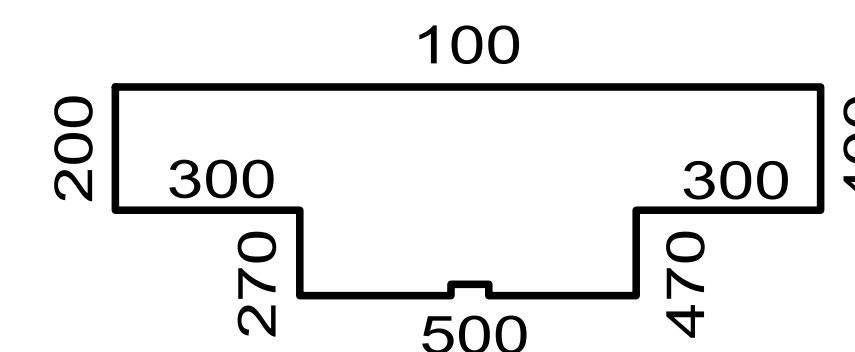

Název akce : JINCE - Rekonstrukce budovy 007 JINCE, okr. Pílfbram		SYSTEM IMPLEMENTATION FACADE ARCHITECTURE I.C. 652 43 846 Obránců míru 142/5 533 12 CHVALETICE Tel.Fax +420 486 985 237 www.dombau.cz fasady@dombau.cz	
Stavitel : Česká republika - Ministerstvo obrany		Paré :	
Kontroloval : Radek Černý	Vypracoval : Radek Černý	Autorizoval : Radek Černý	PD pro realizaci stavby Datum: 09/10 Číslo akce: 1002-01 Profese: STAVEBNÍ ČÁST
Název výkresu : FASÁDA 100 - 400 KLAD. PLÁN DESEK		Měřítko : 1 : 50	Číslo výkresu : FA - 01