


LEVÁ ŠPALETA

PODROBNOST OSAZENÍ VODÍTKA ŽAF.

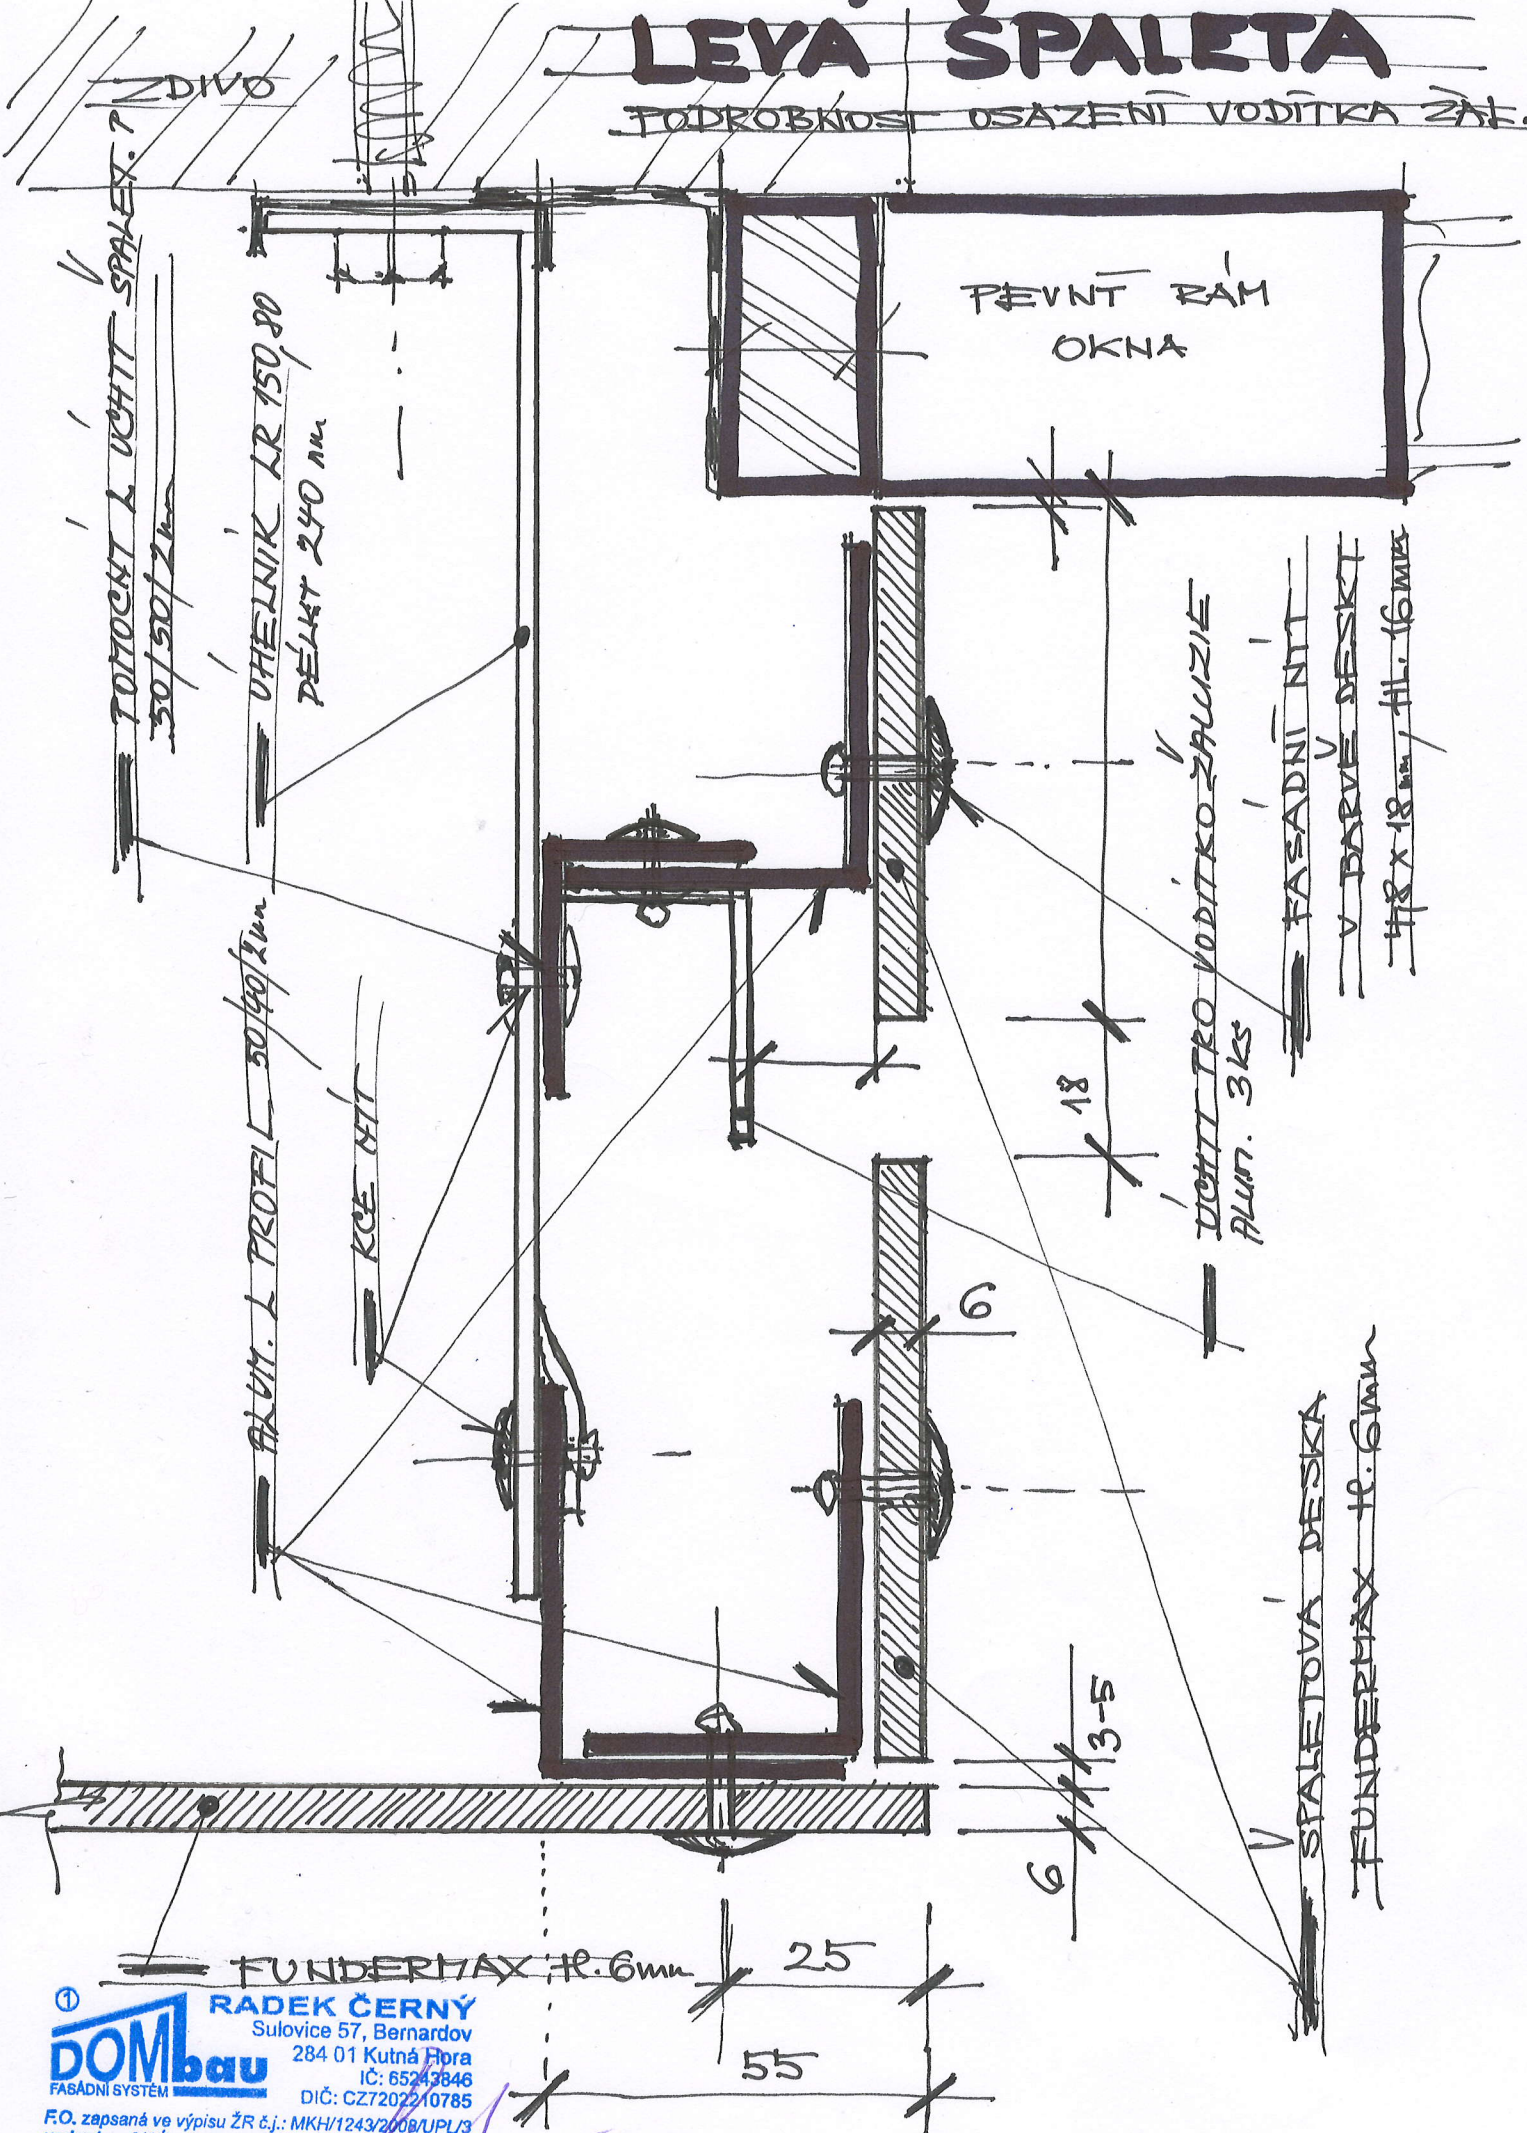

DOMbau FASÁDNÍ SYSTÉM
RADEK ČERNÝ
Sulovice 57, Bernardov
284 01 Kutná Hora
IČ: 65243846
DIČ: CZ7202210785
F.O. zapsaná ve výpisu ŽR č.j.: MKH/1243/2008/UPL/3
vedené na MěÚ v Kutné Hoře