



ZÁPADNÍ TERASA


2.NP - Severní pohled

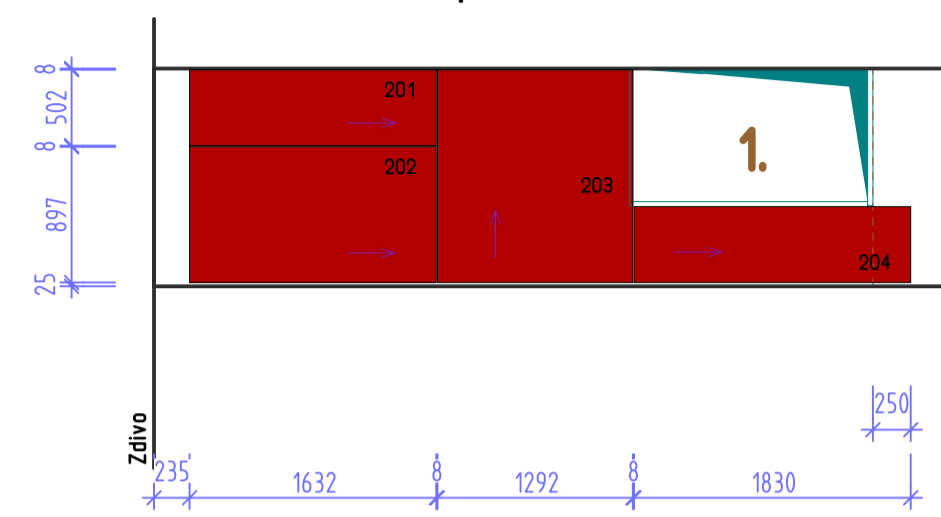

2.NP - Západní pohled

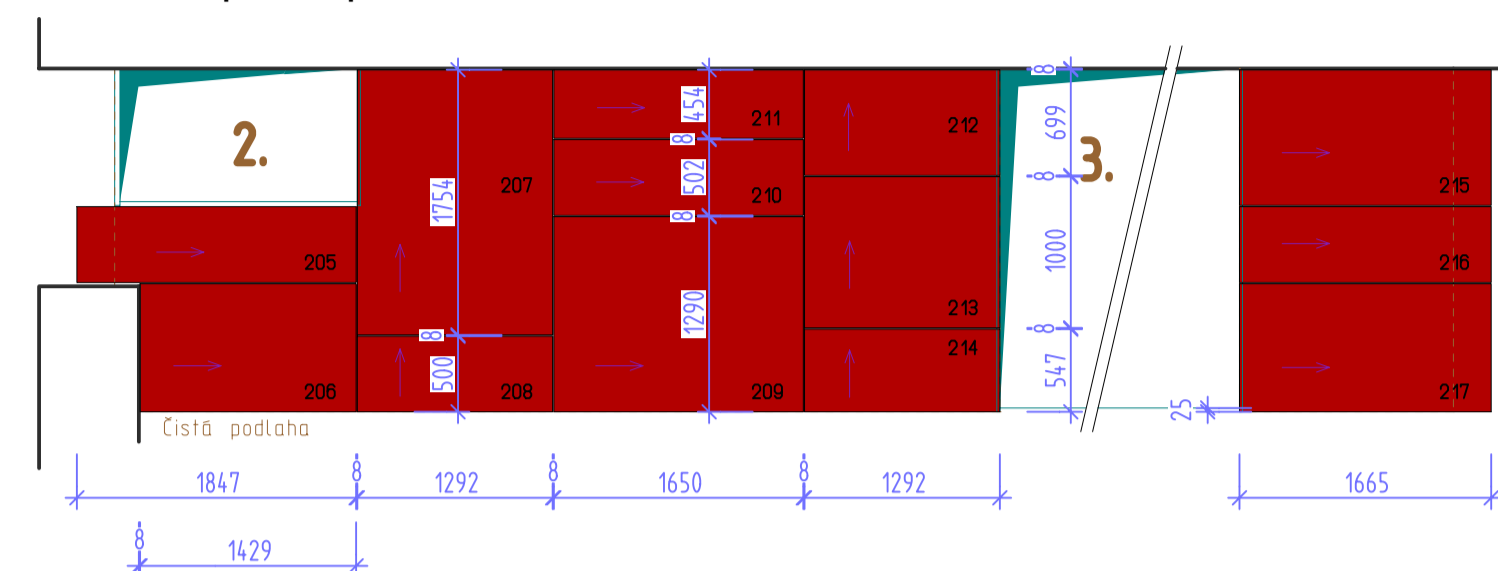


2.NP - Jižní pohled

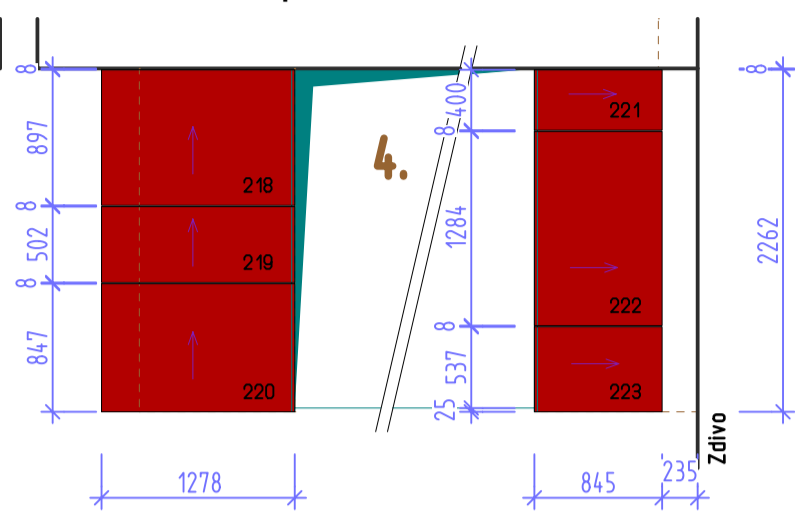


Centrální část objektu - Jižní pohled

VÝCHODNÍ TERASA


2.NP - Jižní pohled

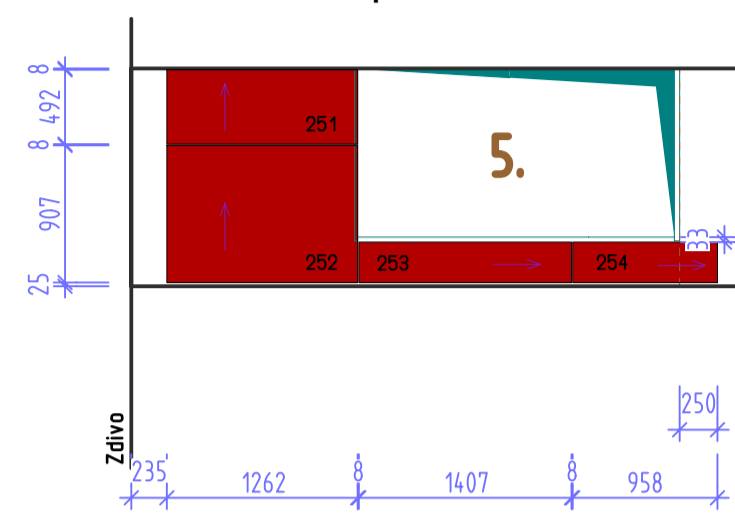

2.NP - Východní pohled


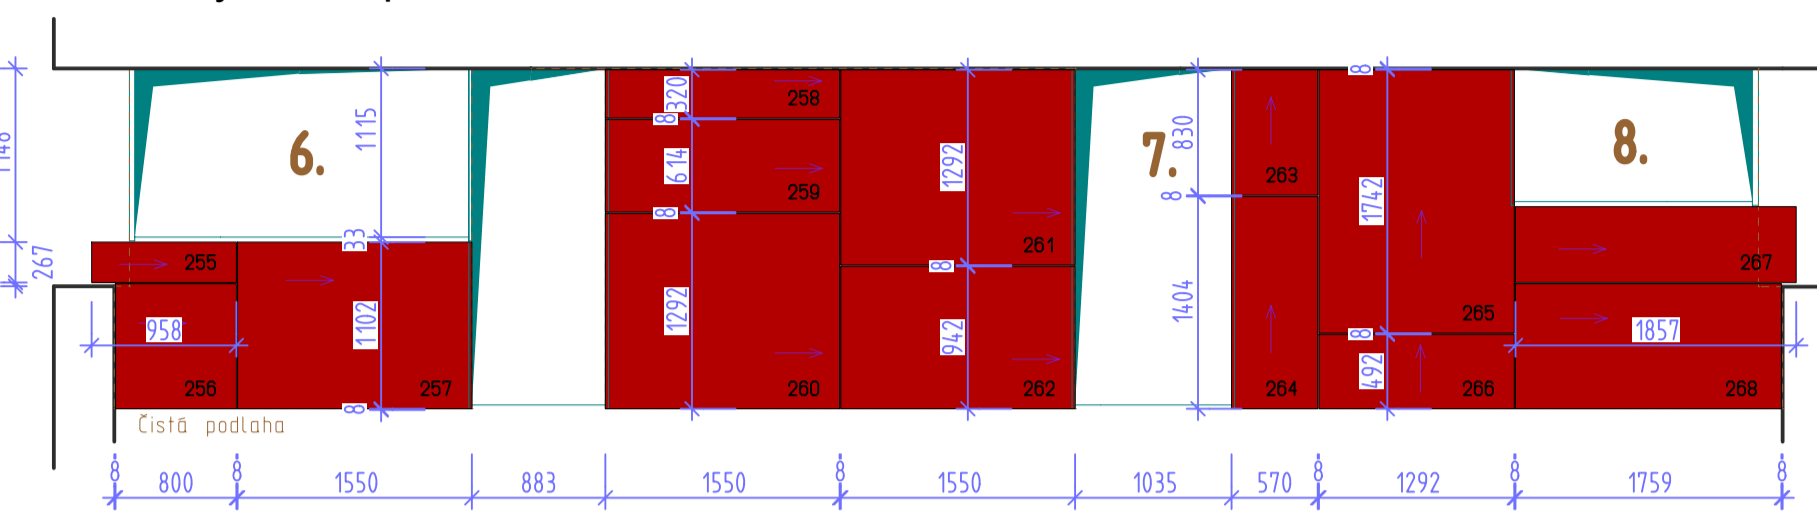


2.NP - Severní pohled

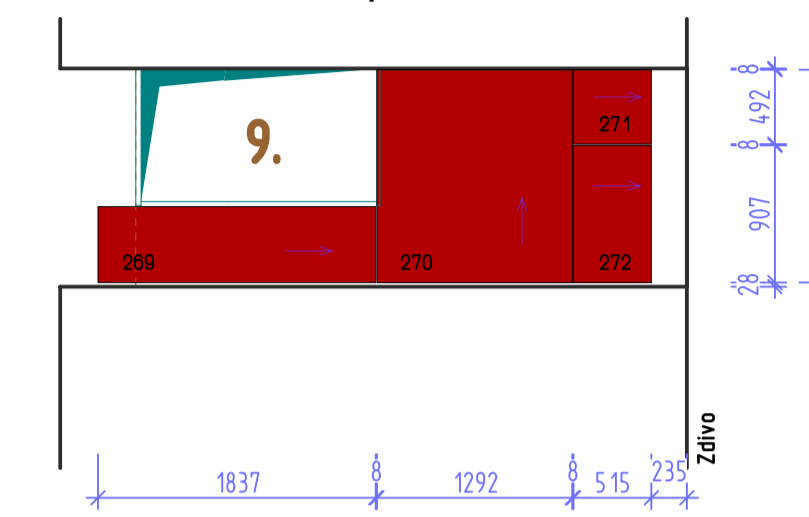


JIŽNÍ POHLED

1.NP - Levá strana

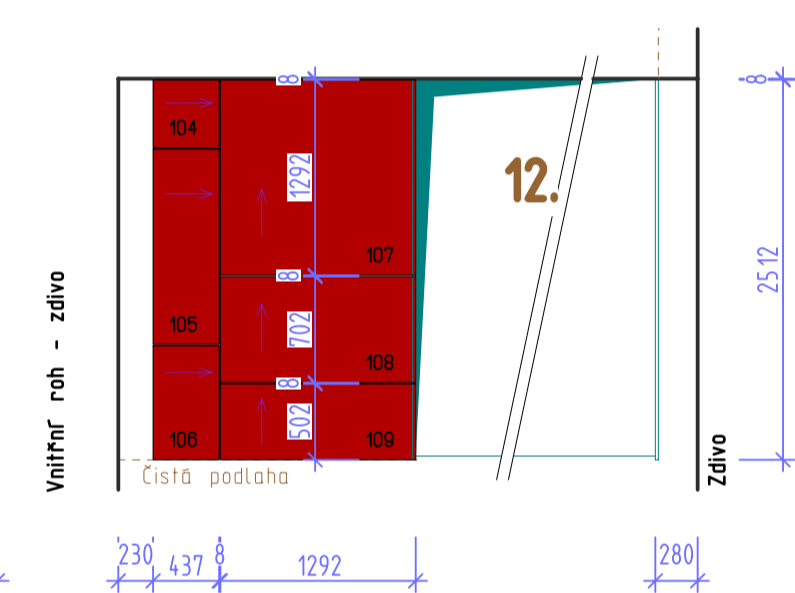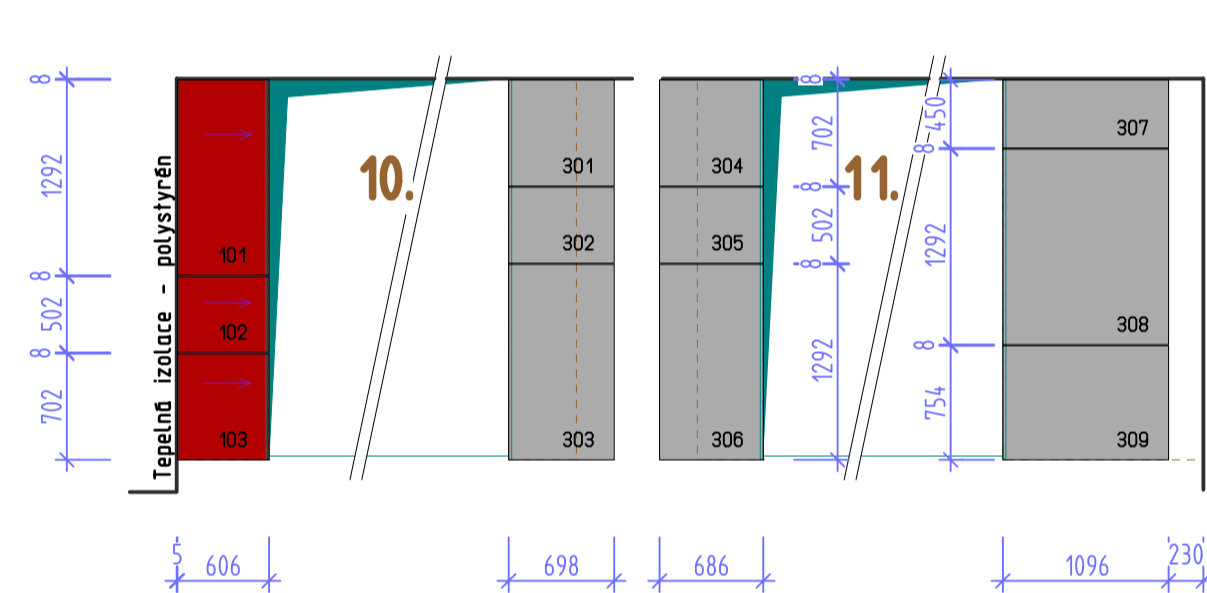


JIŽNÍ POHLED

1.NP - Pravá strana

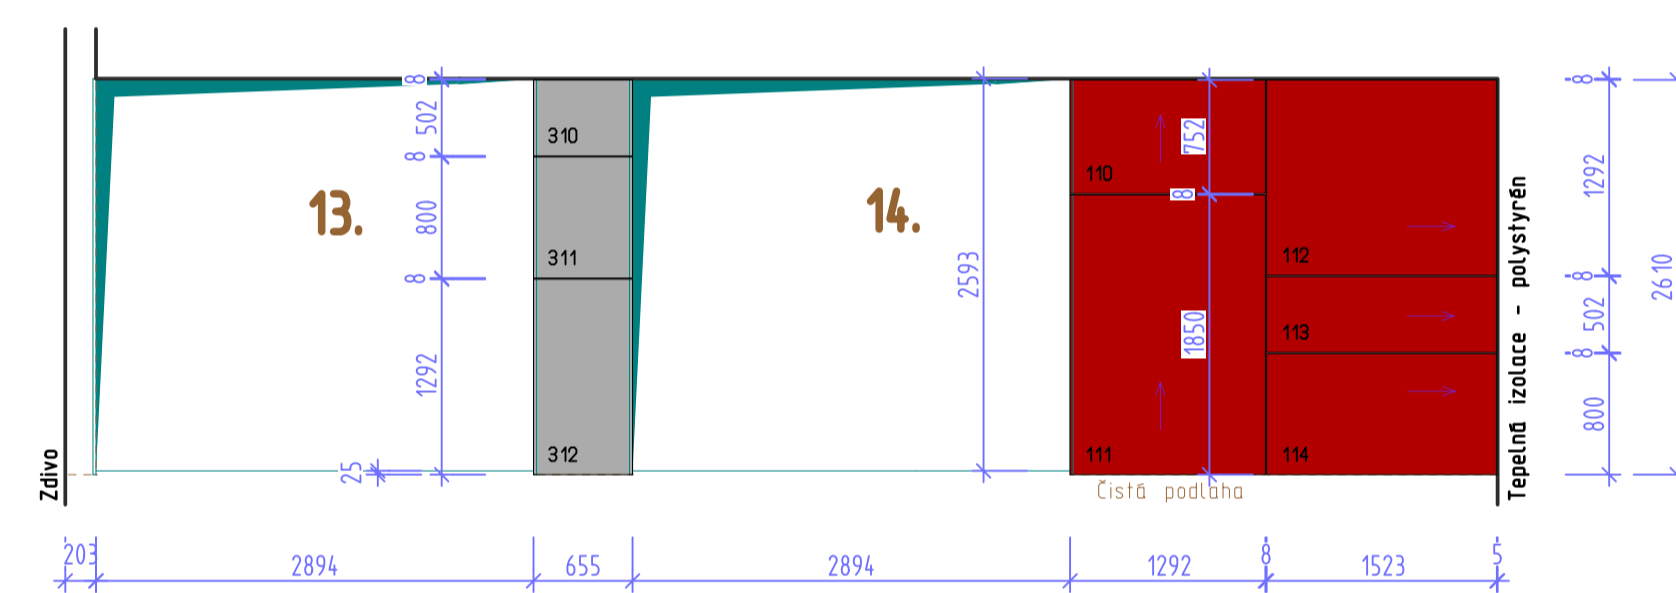

GARÁŽ

1.NP - Severní a Západní pohled

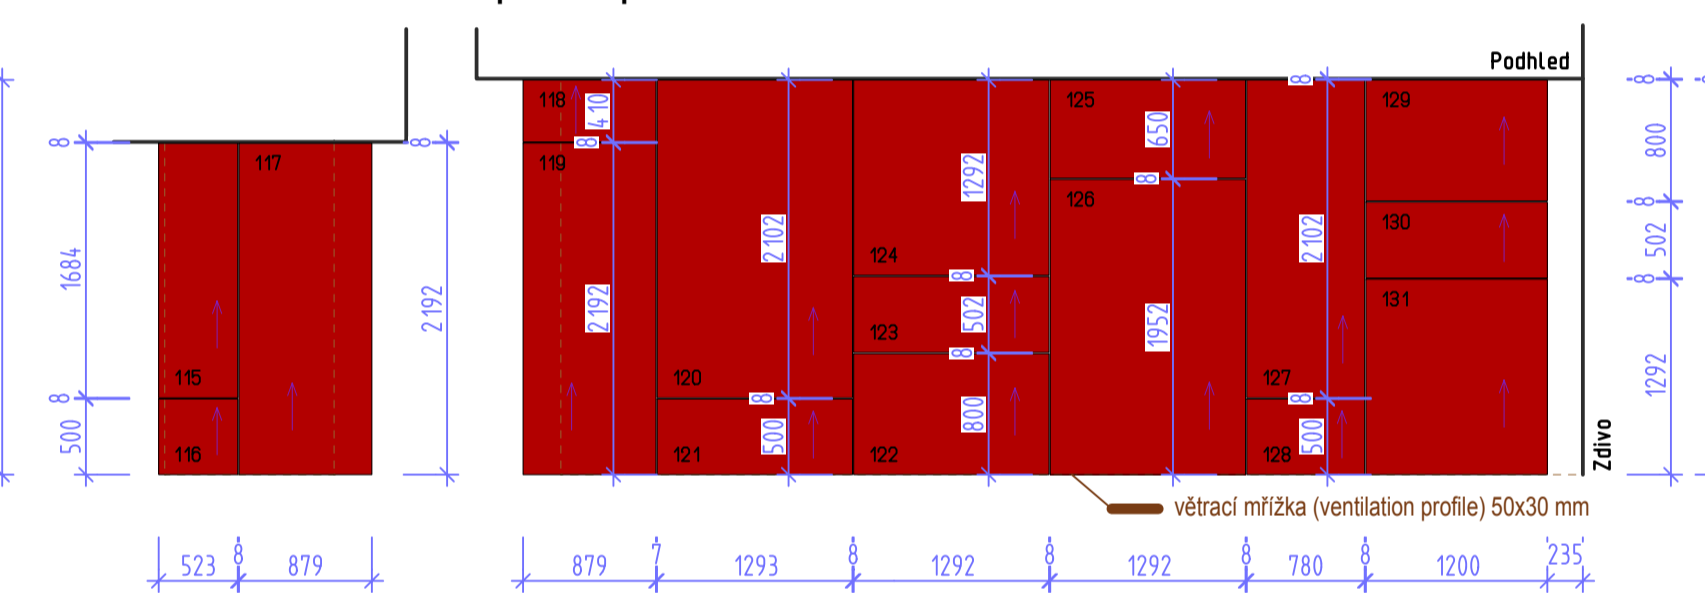

Vyjádření objednatele / investora:

- s daným řešením PD souhlasím
- s daným řešením PD souhlasím s vyznačenými připomínkami
- s daným řešením PD nesouhlasím

Součástí tohoto vyjádření není kontrola rozměrů ani technického řešení.

dne2015
jméno odpovědného zástupce
podpis

PD pro realizaci fasádního systému "FUNDERMAX"
z desek FUNDERMAX exterior tl.8mm, dekor COLOR 0680 NT (fasáda)
objednateli, firmě:
odpovědný zástupce:
podklady byly předem ZKONZULTOVÁNY,
z řešením SOUHLASÍM
podpis

LEGENDA :

- Pevný bod připojení desky ETERNIT a FunderMAX
- Expanzní bod připojení desky ETERNIT a FunderMAX
- 344/1 Fasádní číslo desky / číslo dilatačního úseku
- 56 Pořadové číslo desky dle cutting plánu, uložení na paletě
- Šipka určuje směr broušení, vláken desky z přírodních materiálů
- Desky FUNDERMAX exterior, COLOUR 0070 NT, Carbon Grey, tl.8mm
- Desky FUNDERMAX exterior, COLOUR 0080 NG, Black, tl.8mm
- Desky FUNDERMAX exterior, NATURE essential 0169 NT, Akro Ruby, tl.8mm

FASÁDA FUNDERMAX exterior, NATURE 0169 povrch NT

Název akce : RD STĚŽÍRKY KÚ Stěžírky p.p.č. 77/25 - 77/26 - 77/27 - 77/28		SYSTEM IMPLEMENTATION FACADE ARCHITECTURE IČ: 652 43 846 Obránců míru 142/5 533 12 CHVALETICE Tel.FAK: +420 486 985 237 +420 602 484 236 www.dombau.cz fasady@dombau.cz	
Stavitel : Stanislav Žumár a PaedDr. Monika Žumárová, Ph.D. Pražská třída 53/131 Hradec Králové		Paré :	
Kontroloval : Radek Černý	Vypracoval : Radek Černý	Autorizoval : Radek Černý	PD pro realizaci stavby Datum: 07/15 Číslo akce: 2015005 Profese: STAVEBNÍ ČÁST
Název výkresu : FASÁDA KLAD. PLÁN DESEK		Měřítko : 1 : 50	Číslo výkresu : FA - 01