


② RADEK ČERNÝ
 provozovna Bernárcov
 284 01 KUTNÁ HORA
DOMbau
 IČO: 652 43 846
 DIČ: CZ7202210785
 FÁŠADNÍ SYSTÉM
 FO: zápisná ve výpisu ŽR č.j.: MKH/1243/2008/UPL/3
 vedené na MKU v Kutné Hoře.

DETAIL PĀRĀPETU
 "JINCE"

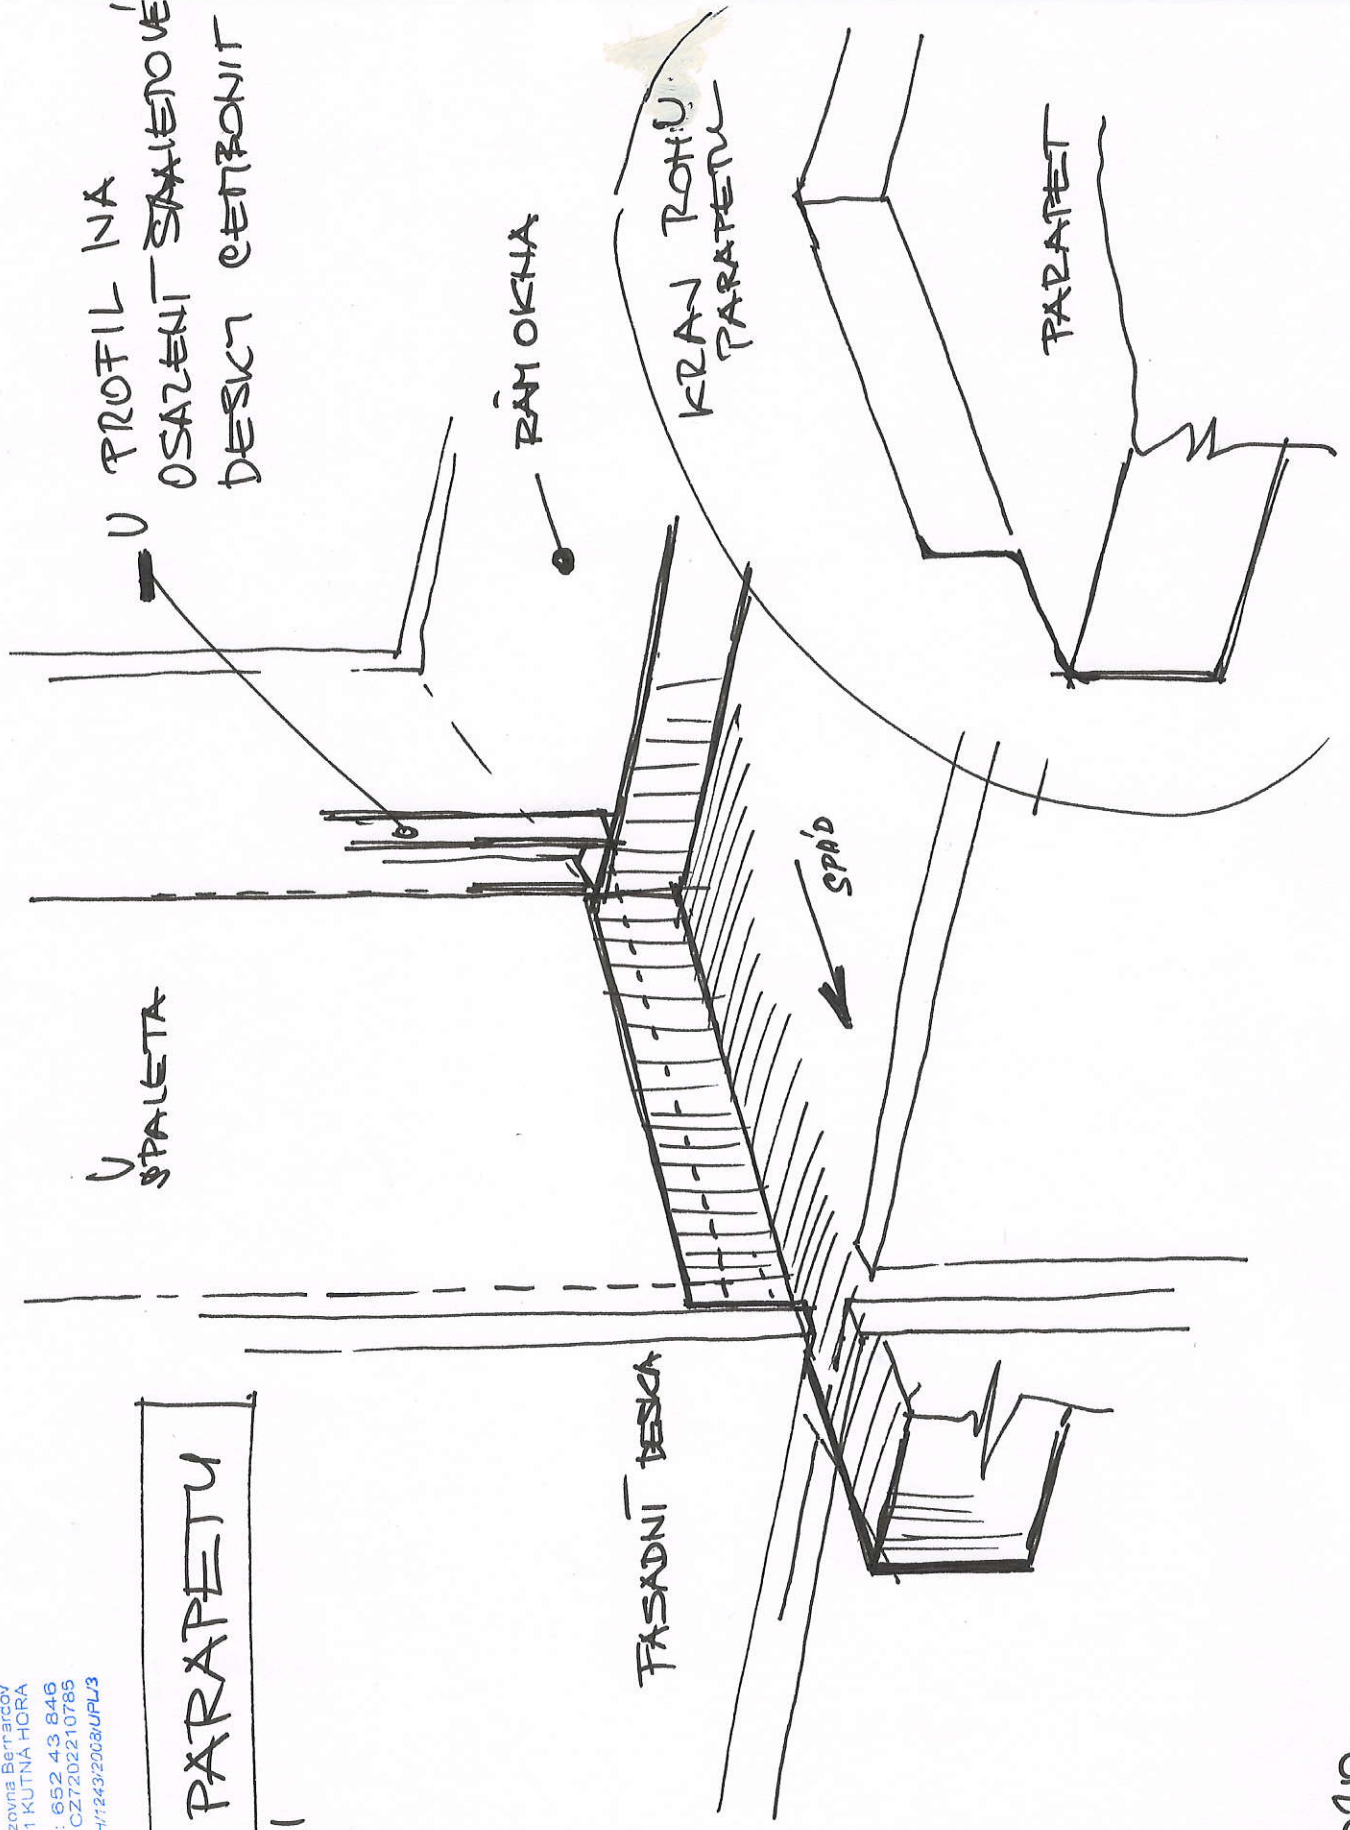

DĀS 6.10.2010