




ZÁPADNÍ POHLED

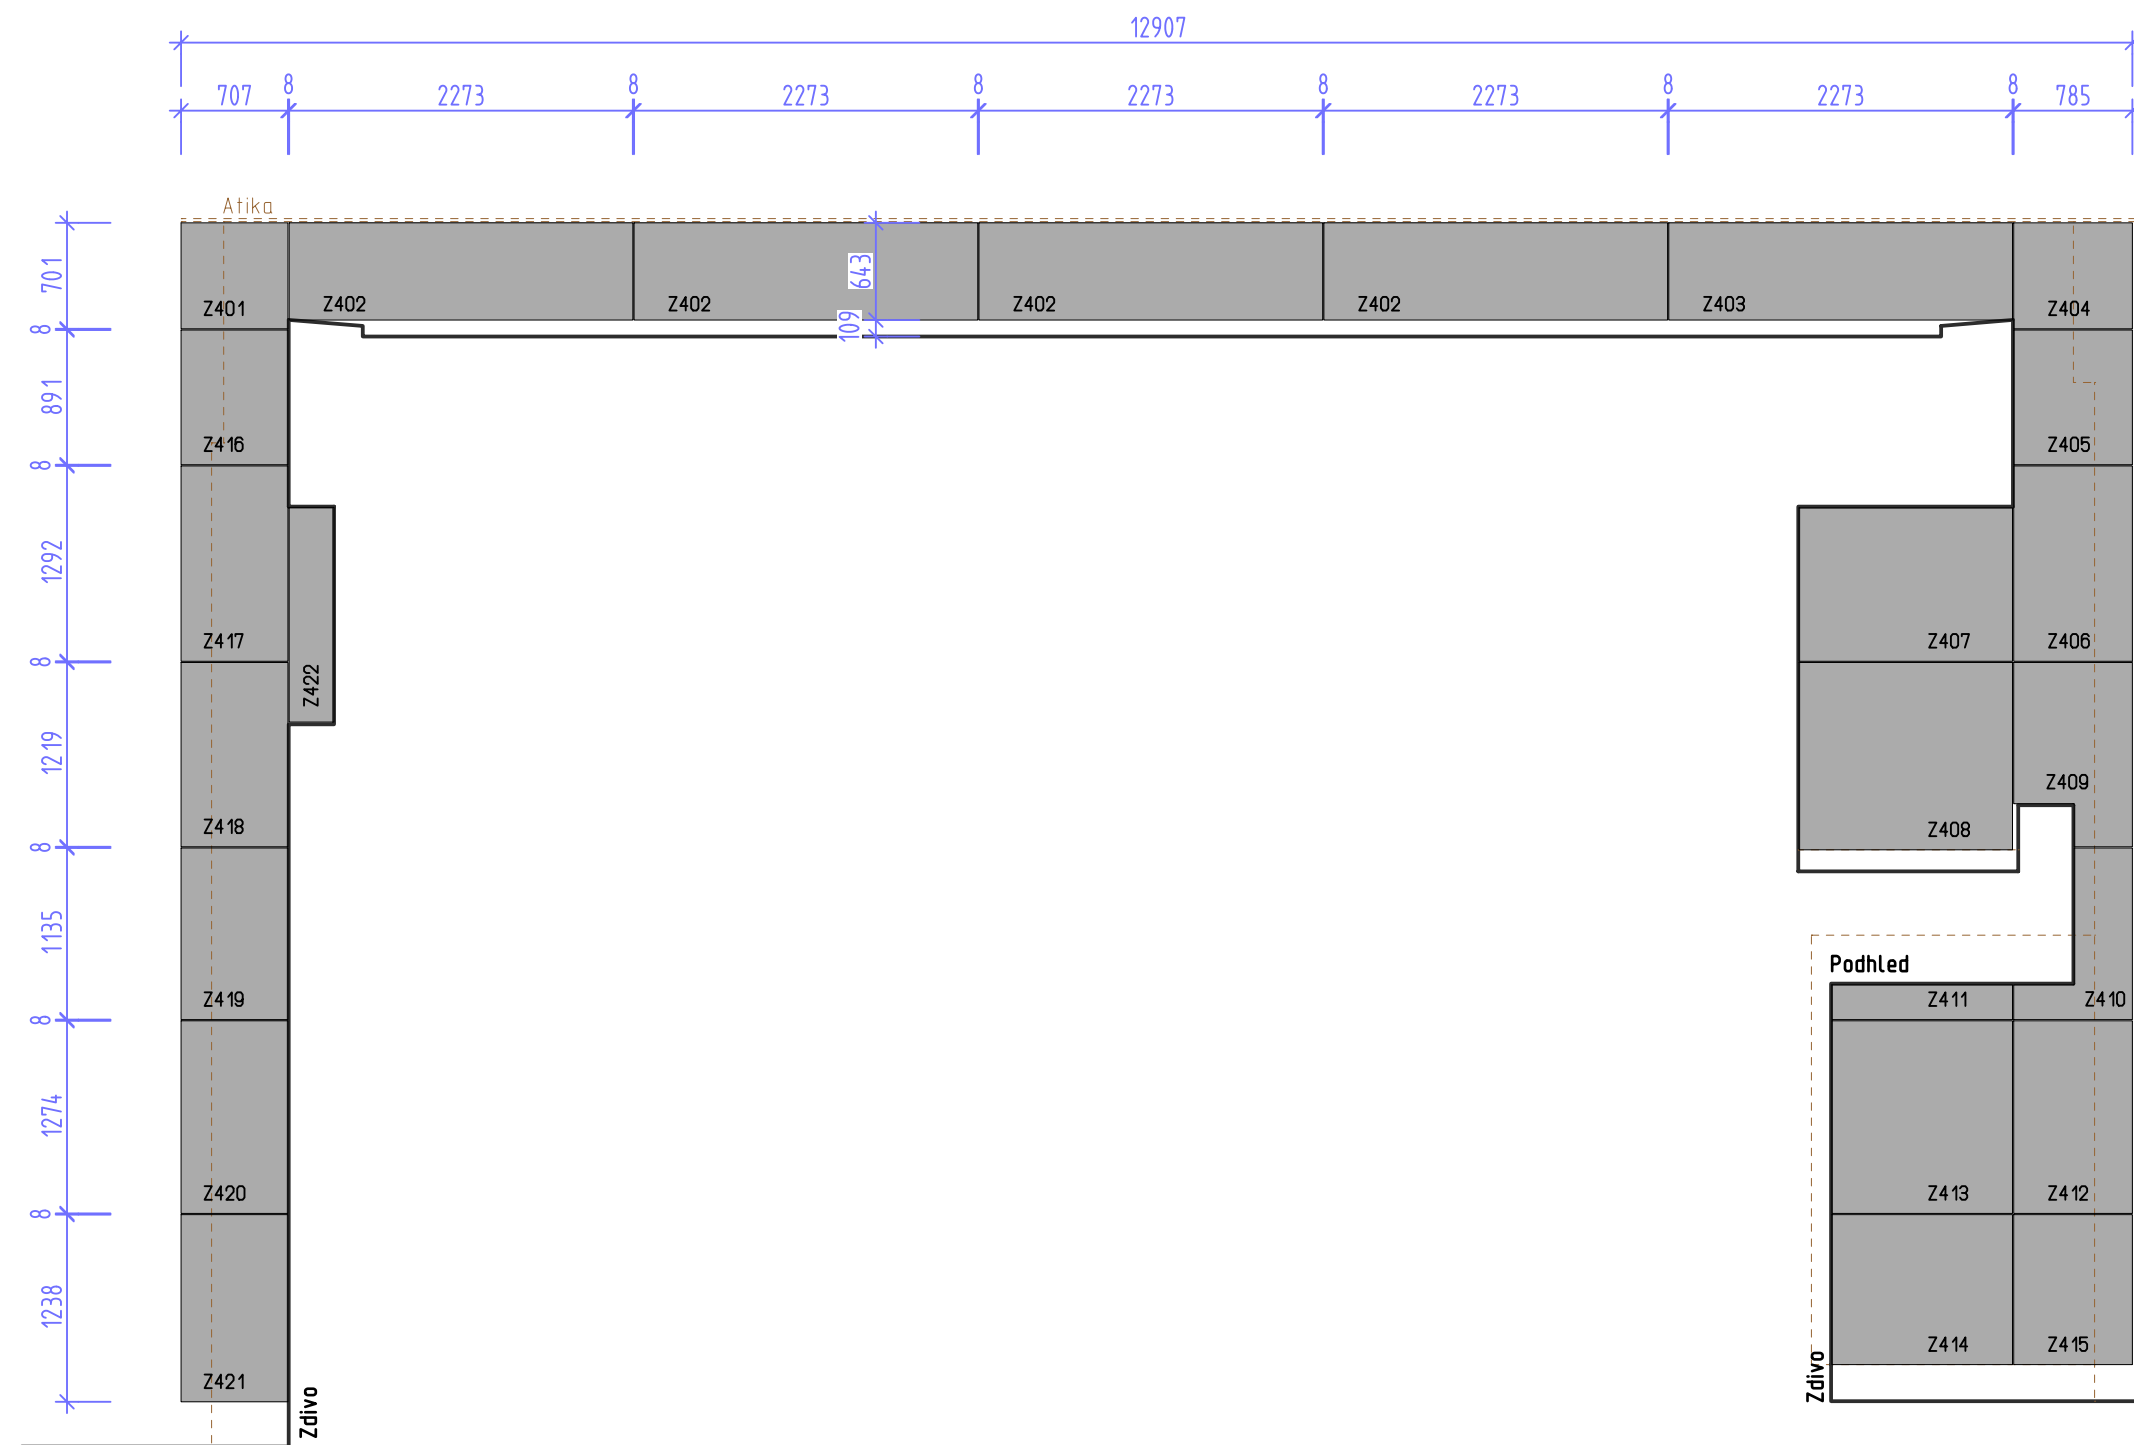


JIŽNÍ POHLED

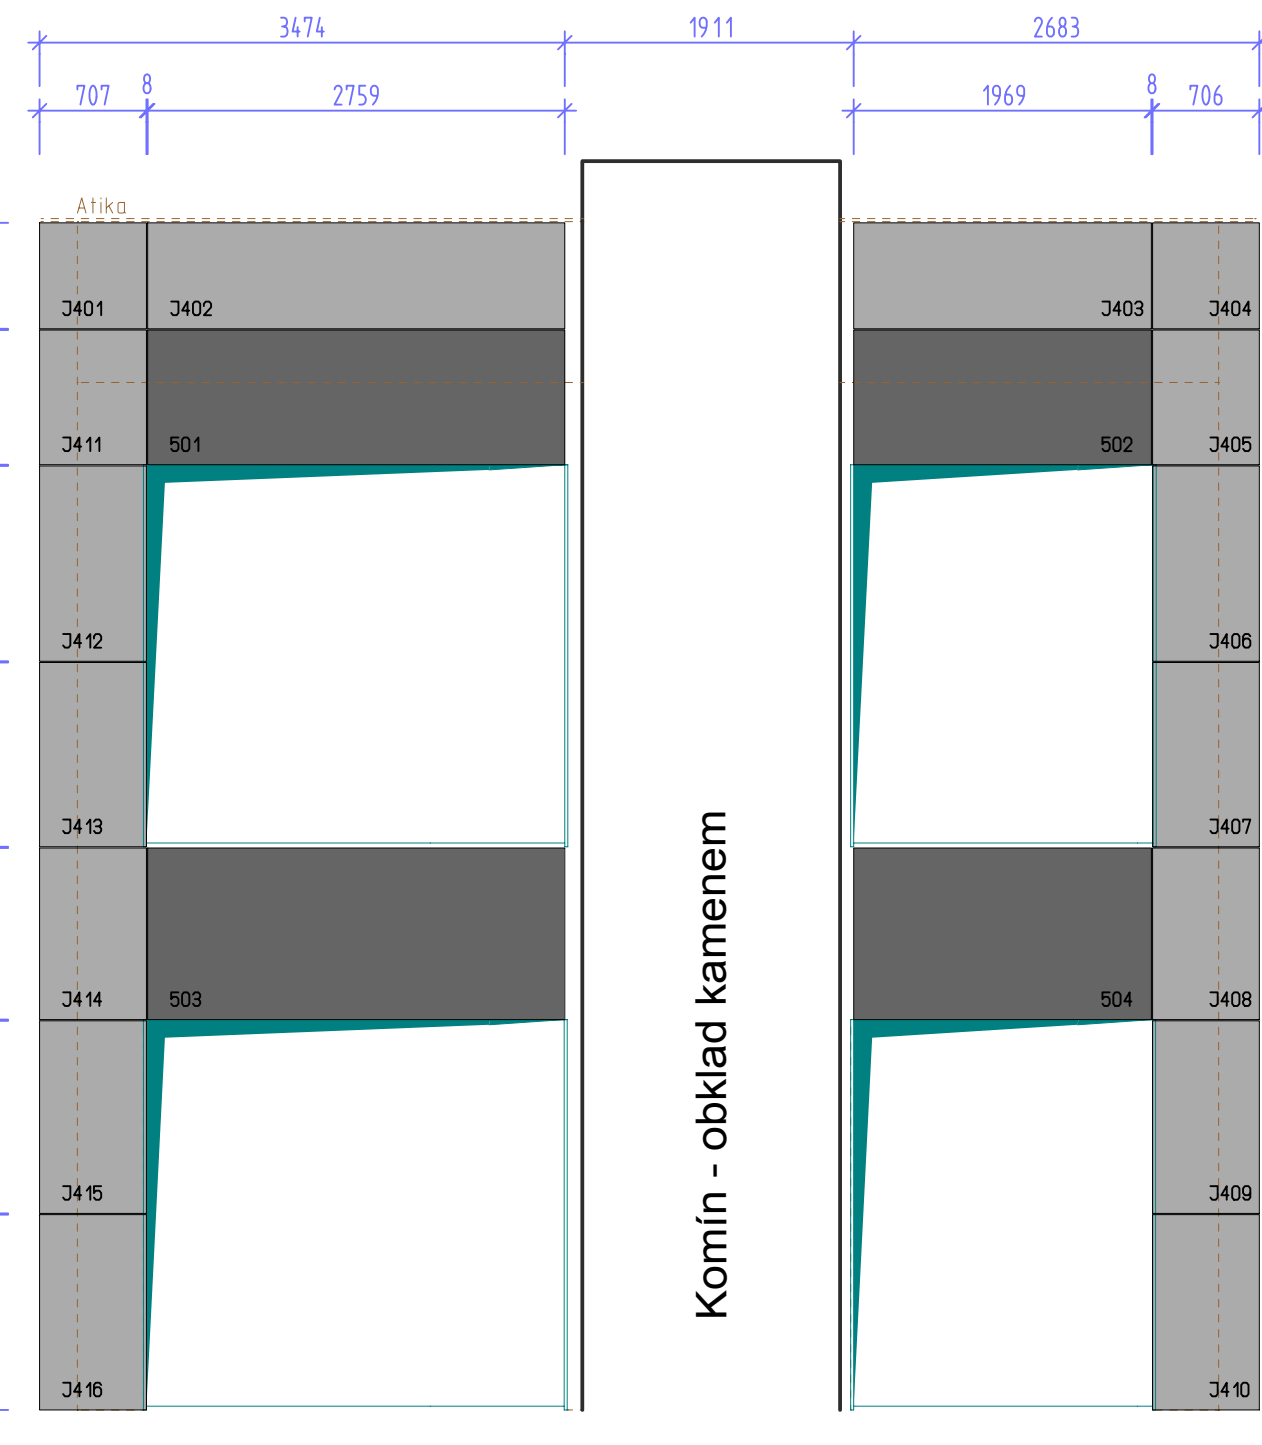

VÝCHODNÍ POHLED

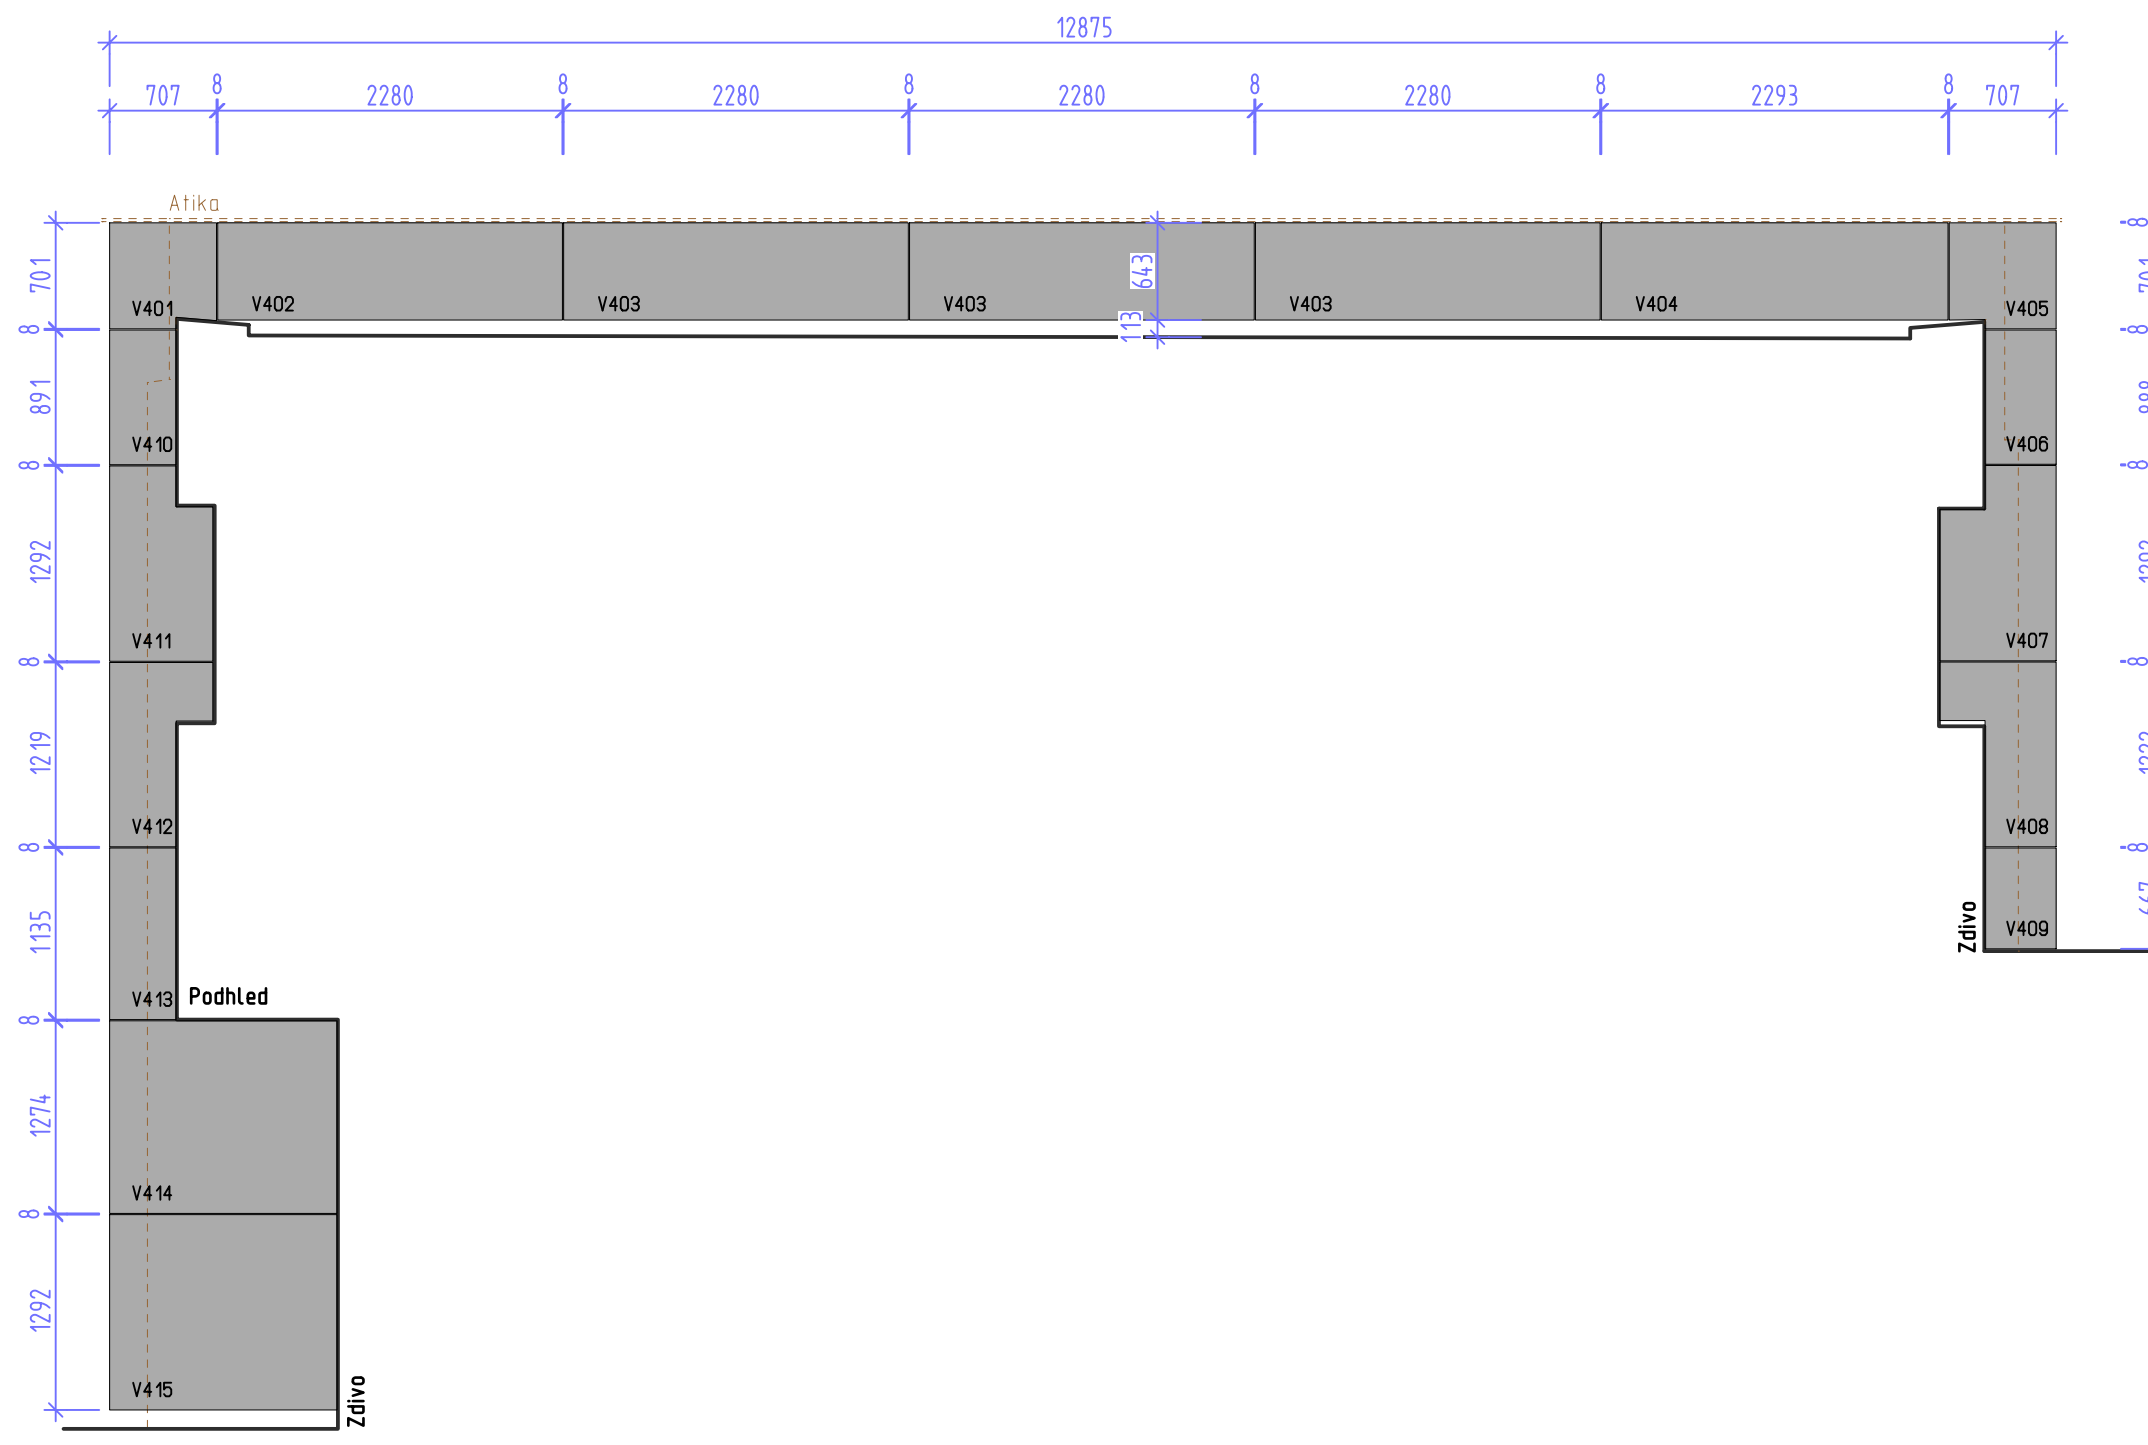

SEVERNÍ POHLED

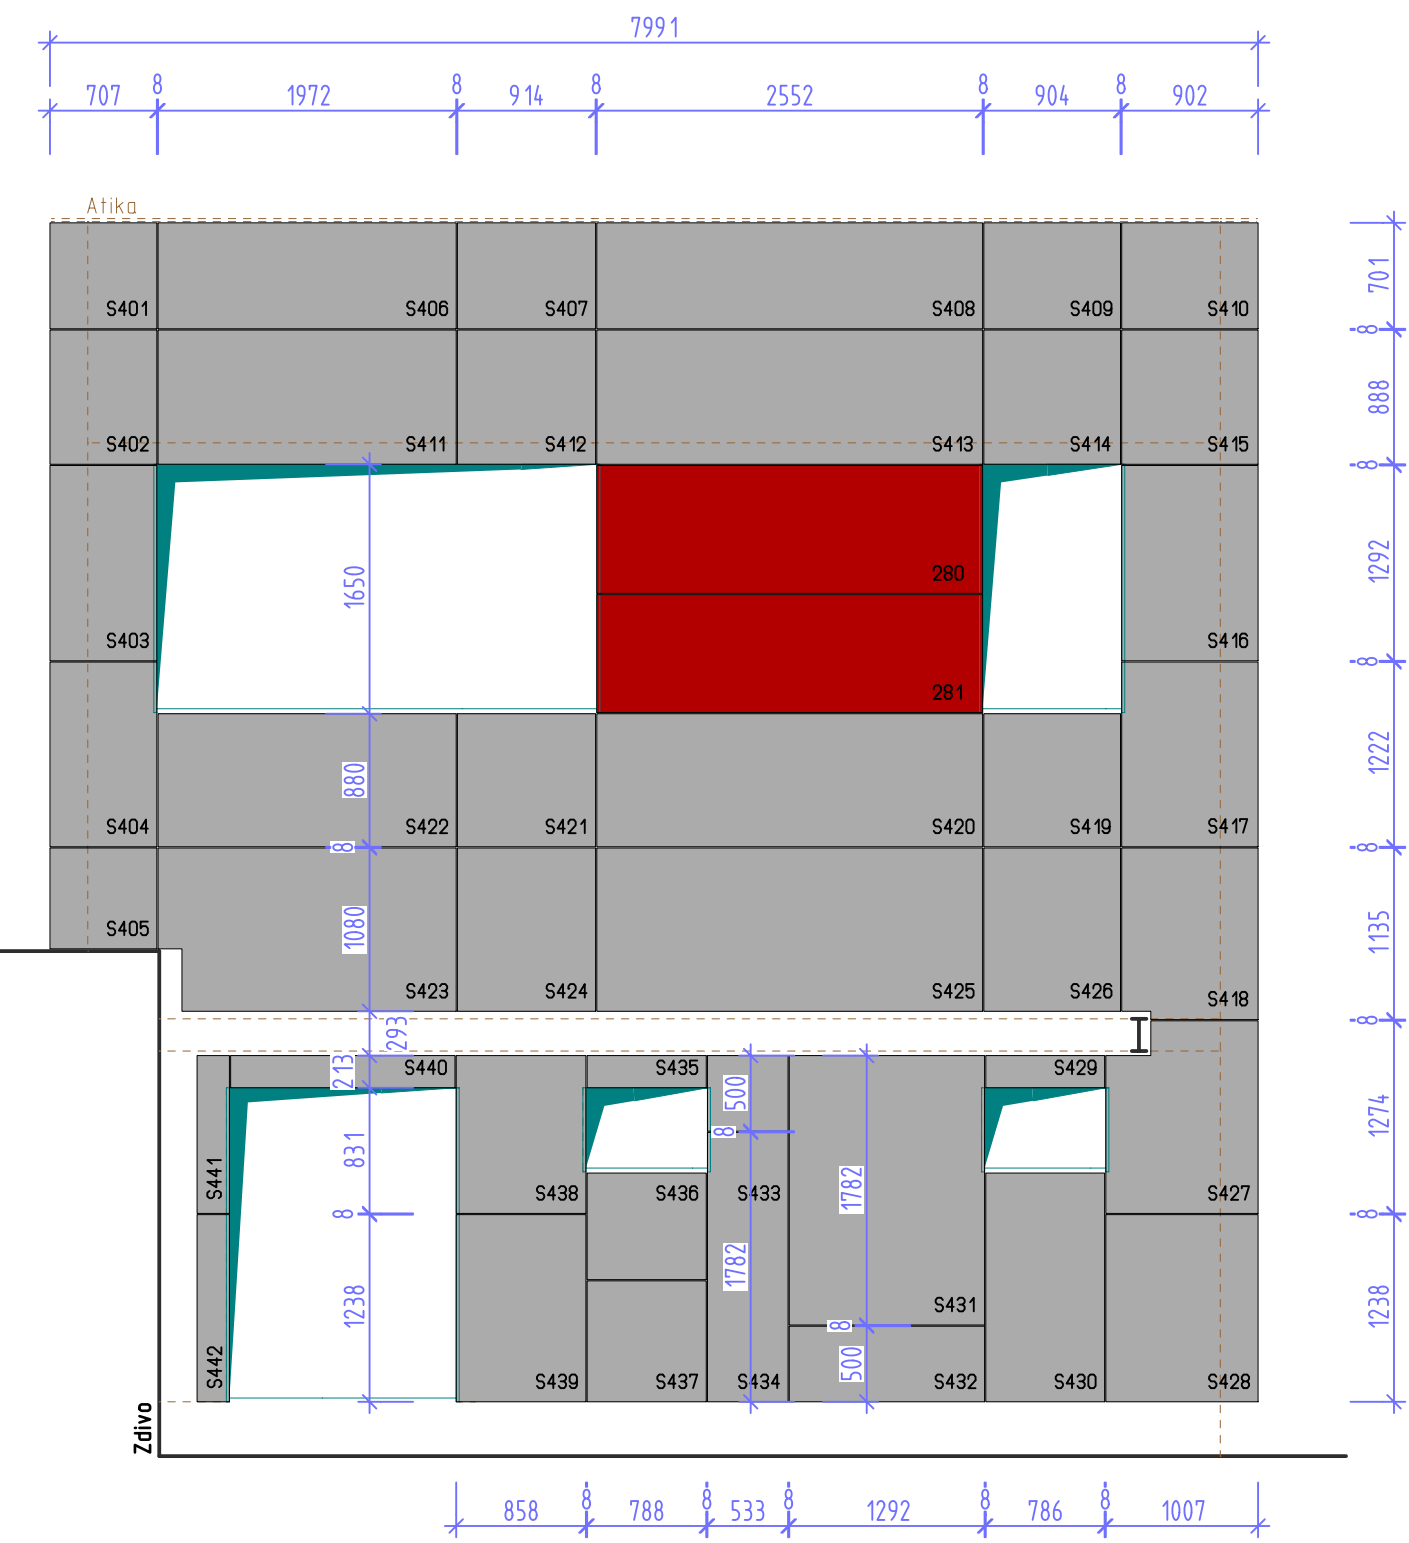

Vyjádření objednatele / investora:

- s daným řešením PD souhlasím
 - s daným řešením PD souhlasím s vyznačenými připomínkami
 - s daným řešením PD nesouhlasím
- Součástí tohoto vyjádření není kontrola rozměrů ani technického řešení.

dne2015
jméno odpovědného zástupce
podpis

PD pro realizaci fasádního systému "FUNDERMAX"
z desek FUNDERMAX exterior tl.8mm, dekor COLOR 0680 NT (fasáda)
objednateli, firmě:
odpovědný zástupce:
podklady byly předem ZKONZULTOVÁNY,
z řešením SOUHLASÍM
podpis

LEGENDA:

- Pevný bod připojení desky ETERNIT a FunderMAX
- Expanzní bod připojení desky ETERNIT a FunderMAX
- 344/1 Fasádní číslo desky / číslo dilatačního úseku
- 56 Pořadové číslo desky dle cutting plánu, uložení na paletě
- Šipka určuje směr broušení, vláken desky z přírodních materiálů
- Desky FUNDERMAX exterior, COLOUR 0070 NT, Carbon Grey, tl.8mm
- Desky FUNDERMAX exterior, COLOUR 0080 NG, Black, tl.8mm
- Desky FUNDERMAX exterior, NATURE essential 0169 NT, Akro Ruby, tl.8mm

FASÁDA FUNDERMAX eterior, COLOR 0070, povrch NT

Název akce : RD STĚŽÍRKY KÚ Stěžírky p.p.č. 77/25 - 77/26 - 77/27 - 77/28		SYSTEM IMPLEMENTATION FACADE ARCHITECTURE I.C: 6 5 2 4 3 8 4 6 Obránců míru 142/5 533 12 CHVALETICE Tel: +420 486 985 237 +420 602 484 236 www.dombau.cz fasady@dombau.cz	
Stavitel : Stanislav Žumár a PaedDr. Monika Žumárová, Ph.D. Pražská třída 53/131 Hradec Králové		Paré : Datum: 07/15 Číslo akce: 2015005 Profese: STAVEBNÍ ČÁST	
Kontroloval : Radek Černý	Vypracoval : Radek Černý	Autorizoval : Radek Černý	PD pro realizaci stavby
Název výkresu : STŘEDNÍ ČÁST DOMU KLAD. PLÁN DESEK		Měřítko : 1 : 50	Číslo výkresu : FA - 0 2