


NADPRAŽÍ S ZAP. ŽALUZIÍ

PODROBNOST ŘEŠENÍ

DOMbau - fasádní systém s.r.o.
 Sulovice 57
 284 01 Kutná Hora
 IČ: 02640279
 DIČ: CZ02640279
 Vedené u Městského soudu v Praze pod spisovou značkou C. 241589

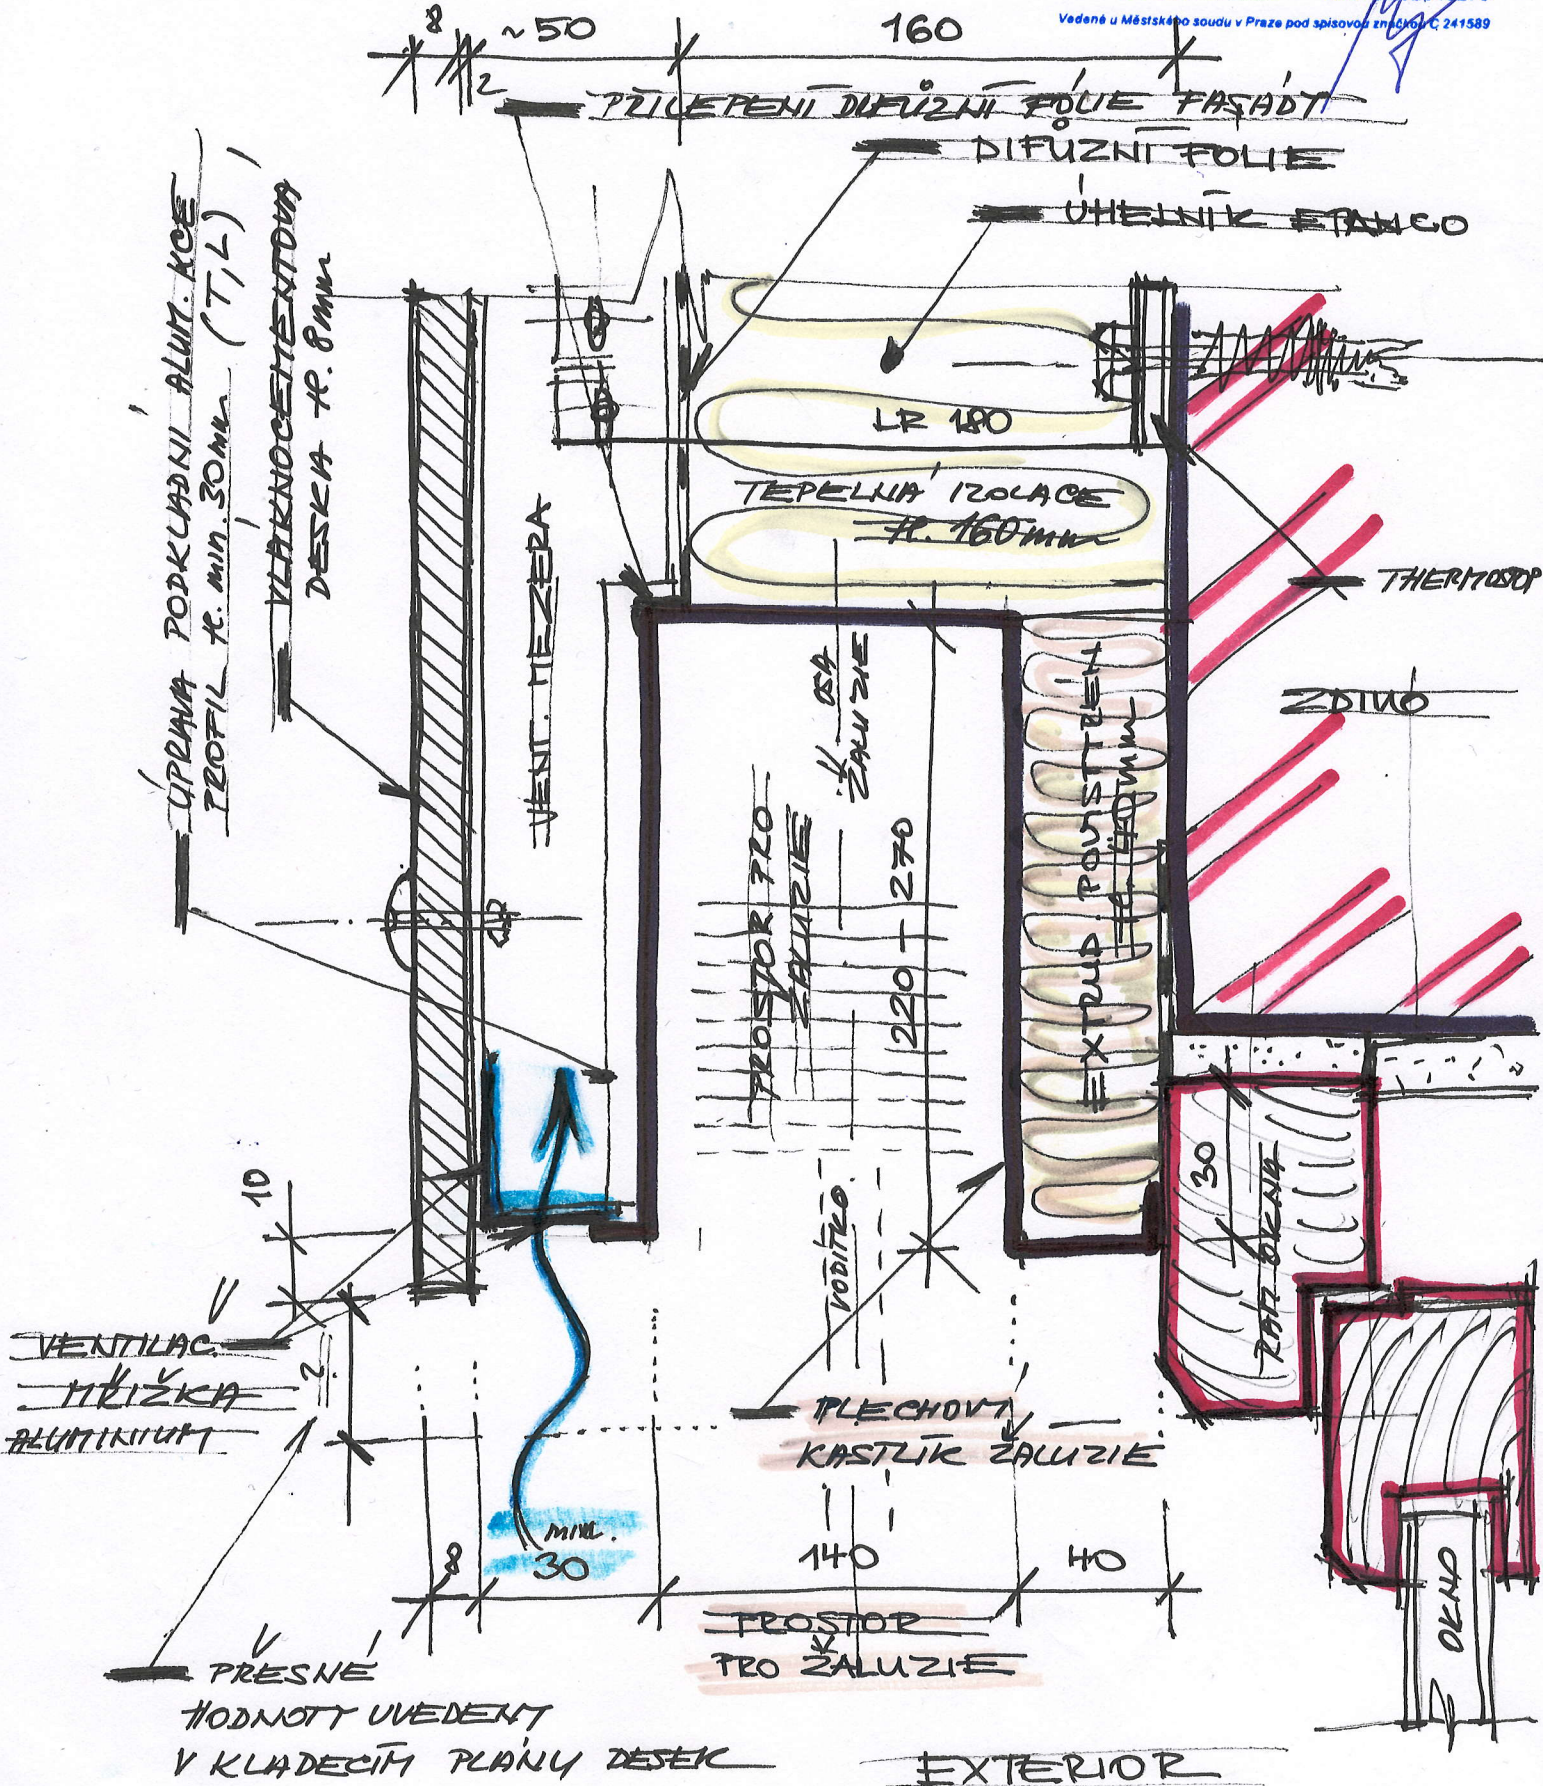

HODNOTY UVEDENY V KLADEČÍM PLÁNY DESEK

EXTERIOR