


300 - POHLED JIŽNÍ

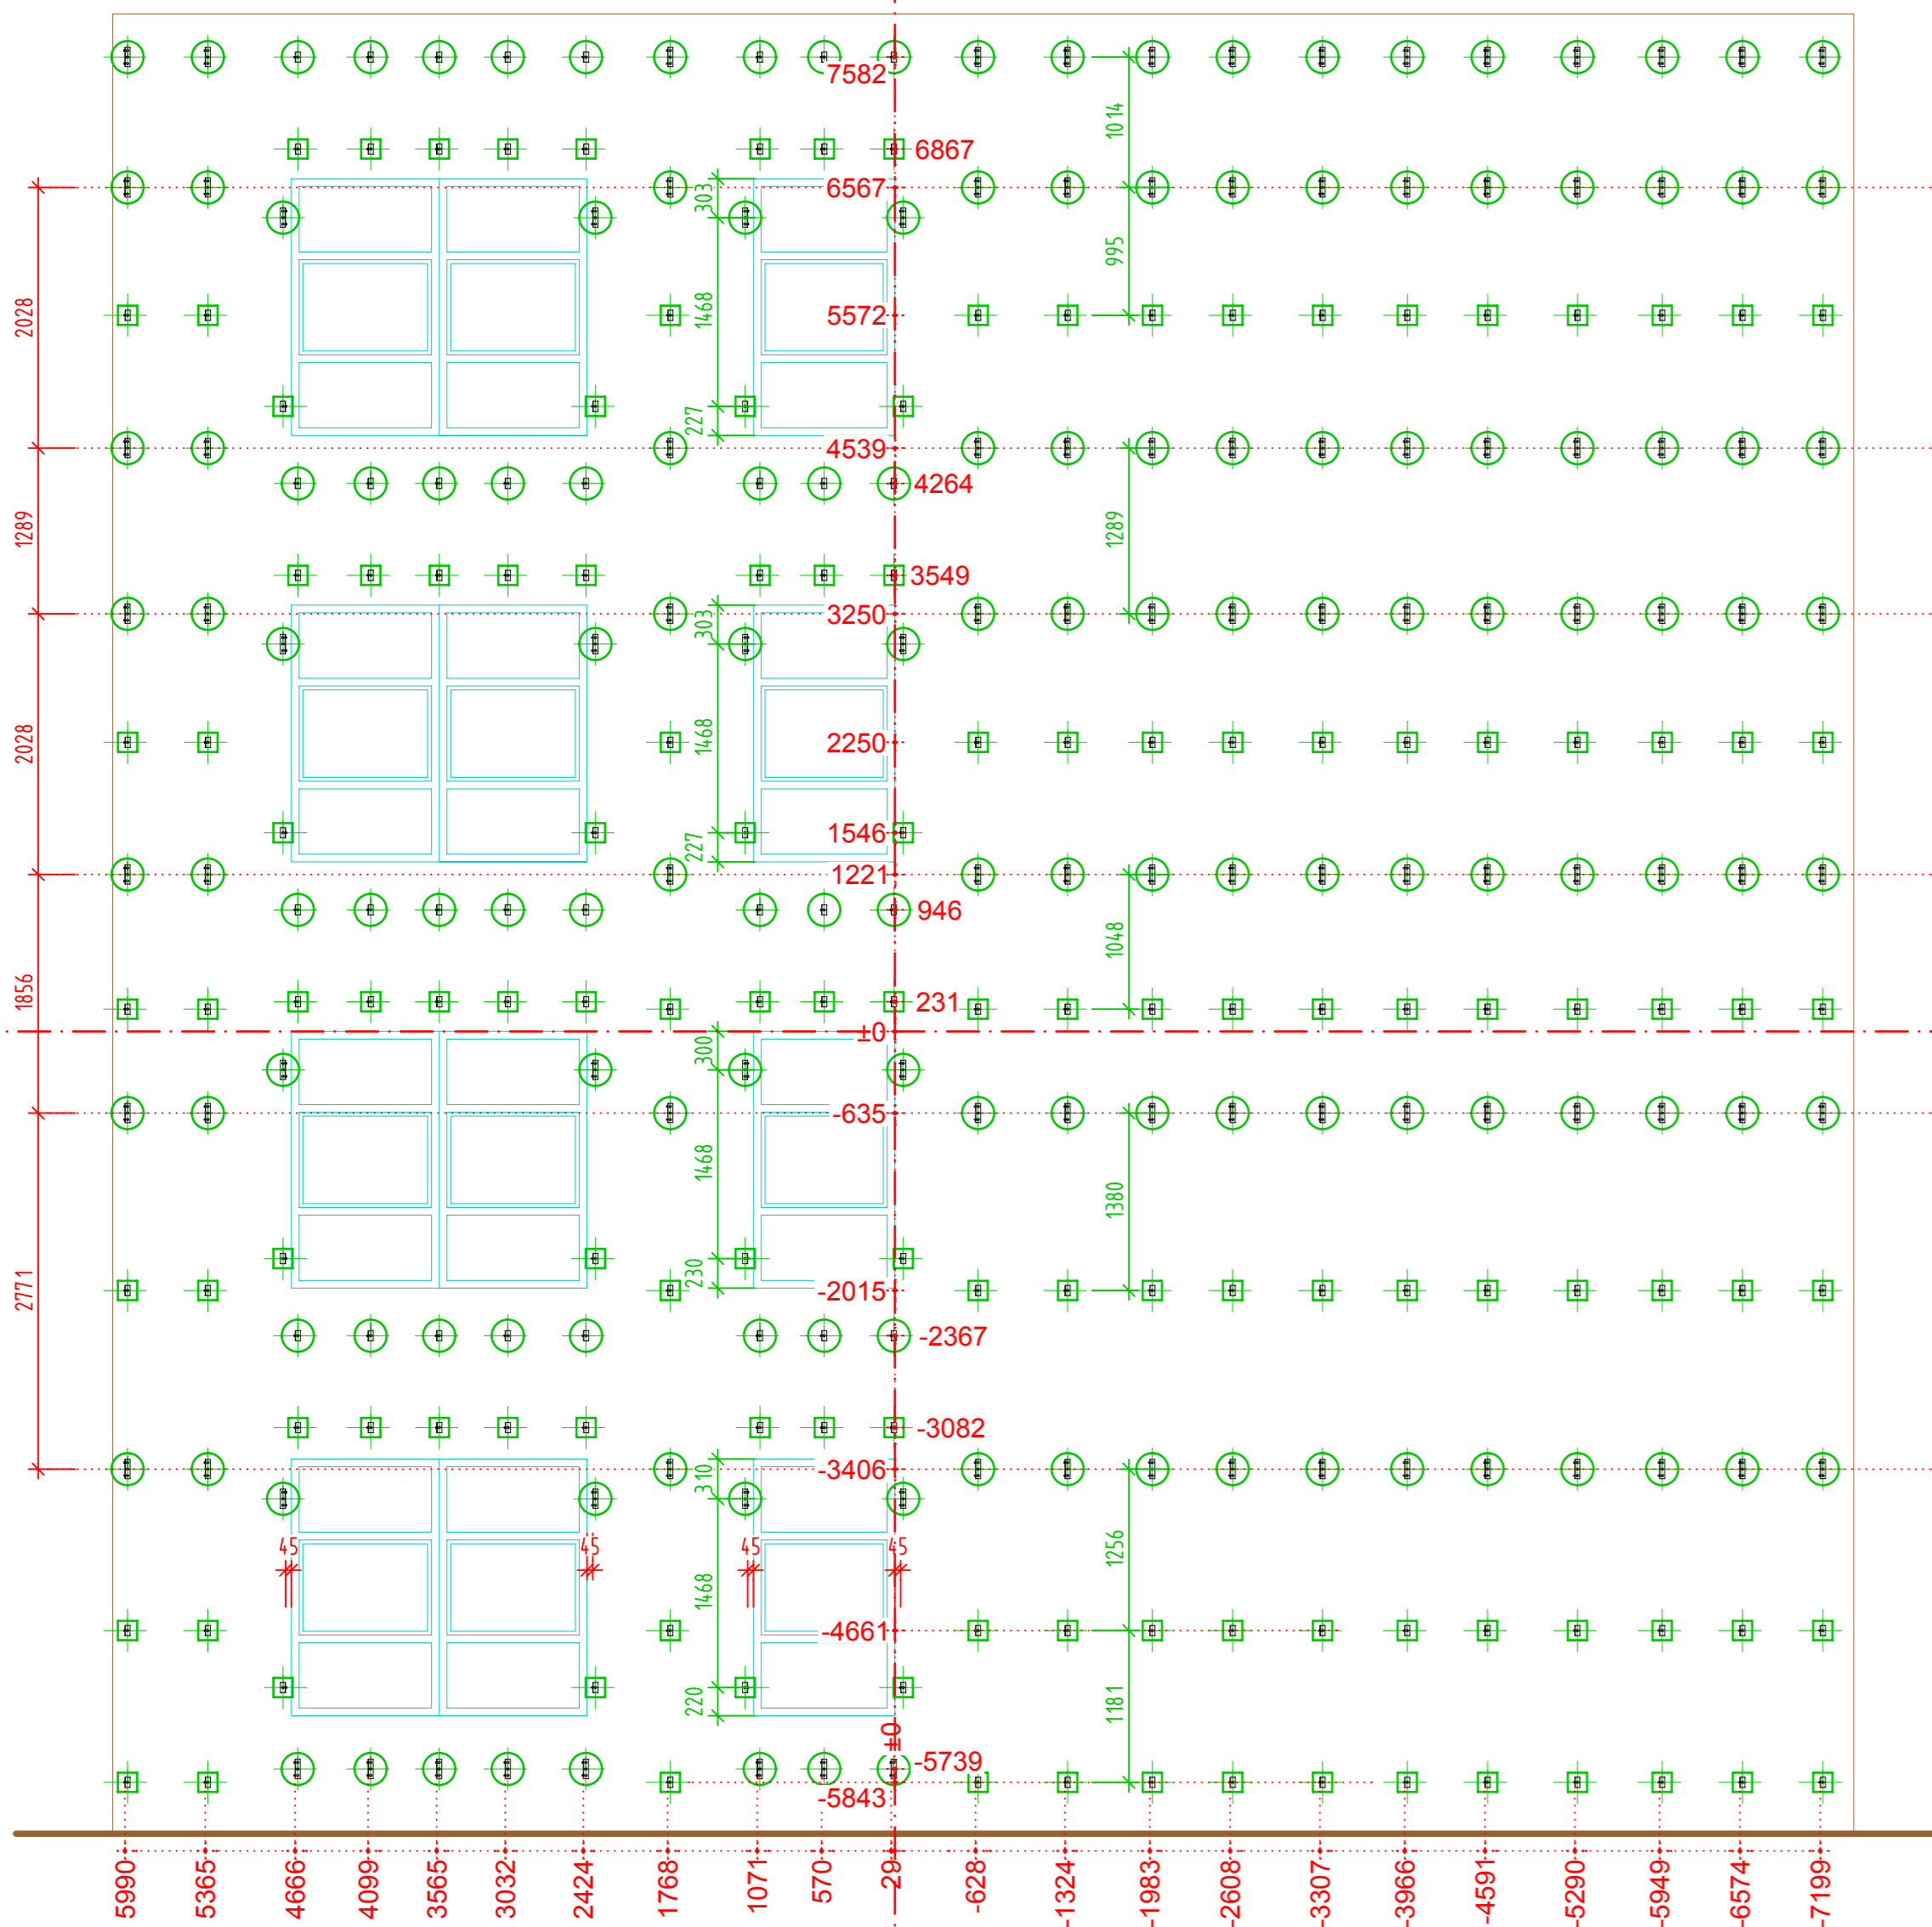


Vyjádření objednatele / investora:
 s daným řešením PD souhlasím
 s daným řešením PD souhlasím s vyznačenými připomínkami
 s daným řešením PD nesouhlasím
 Součástí tohoto vyjádření není kontrola rozměrů ani technického řešení.

dne2011
 jméno odpovědného zástupce
 podpis

PD pro realizaci fasádního systému "CETRIS"
 z desek CETRIS FINISH předán dne2011
 objednateli, firmě: odpovědný zástupce:
 podklady byly předem ZKONZULTOVÁNY, z řešením SOUHLASÍM
 podpis

400 - POHLED VÝCHODNÍ

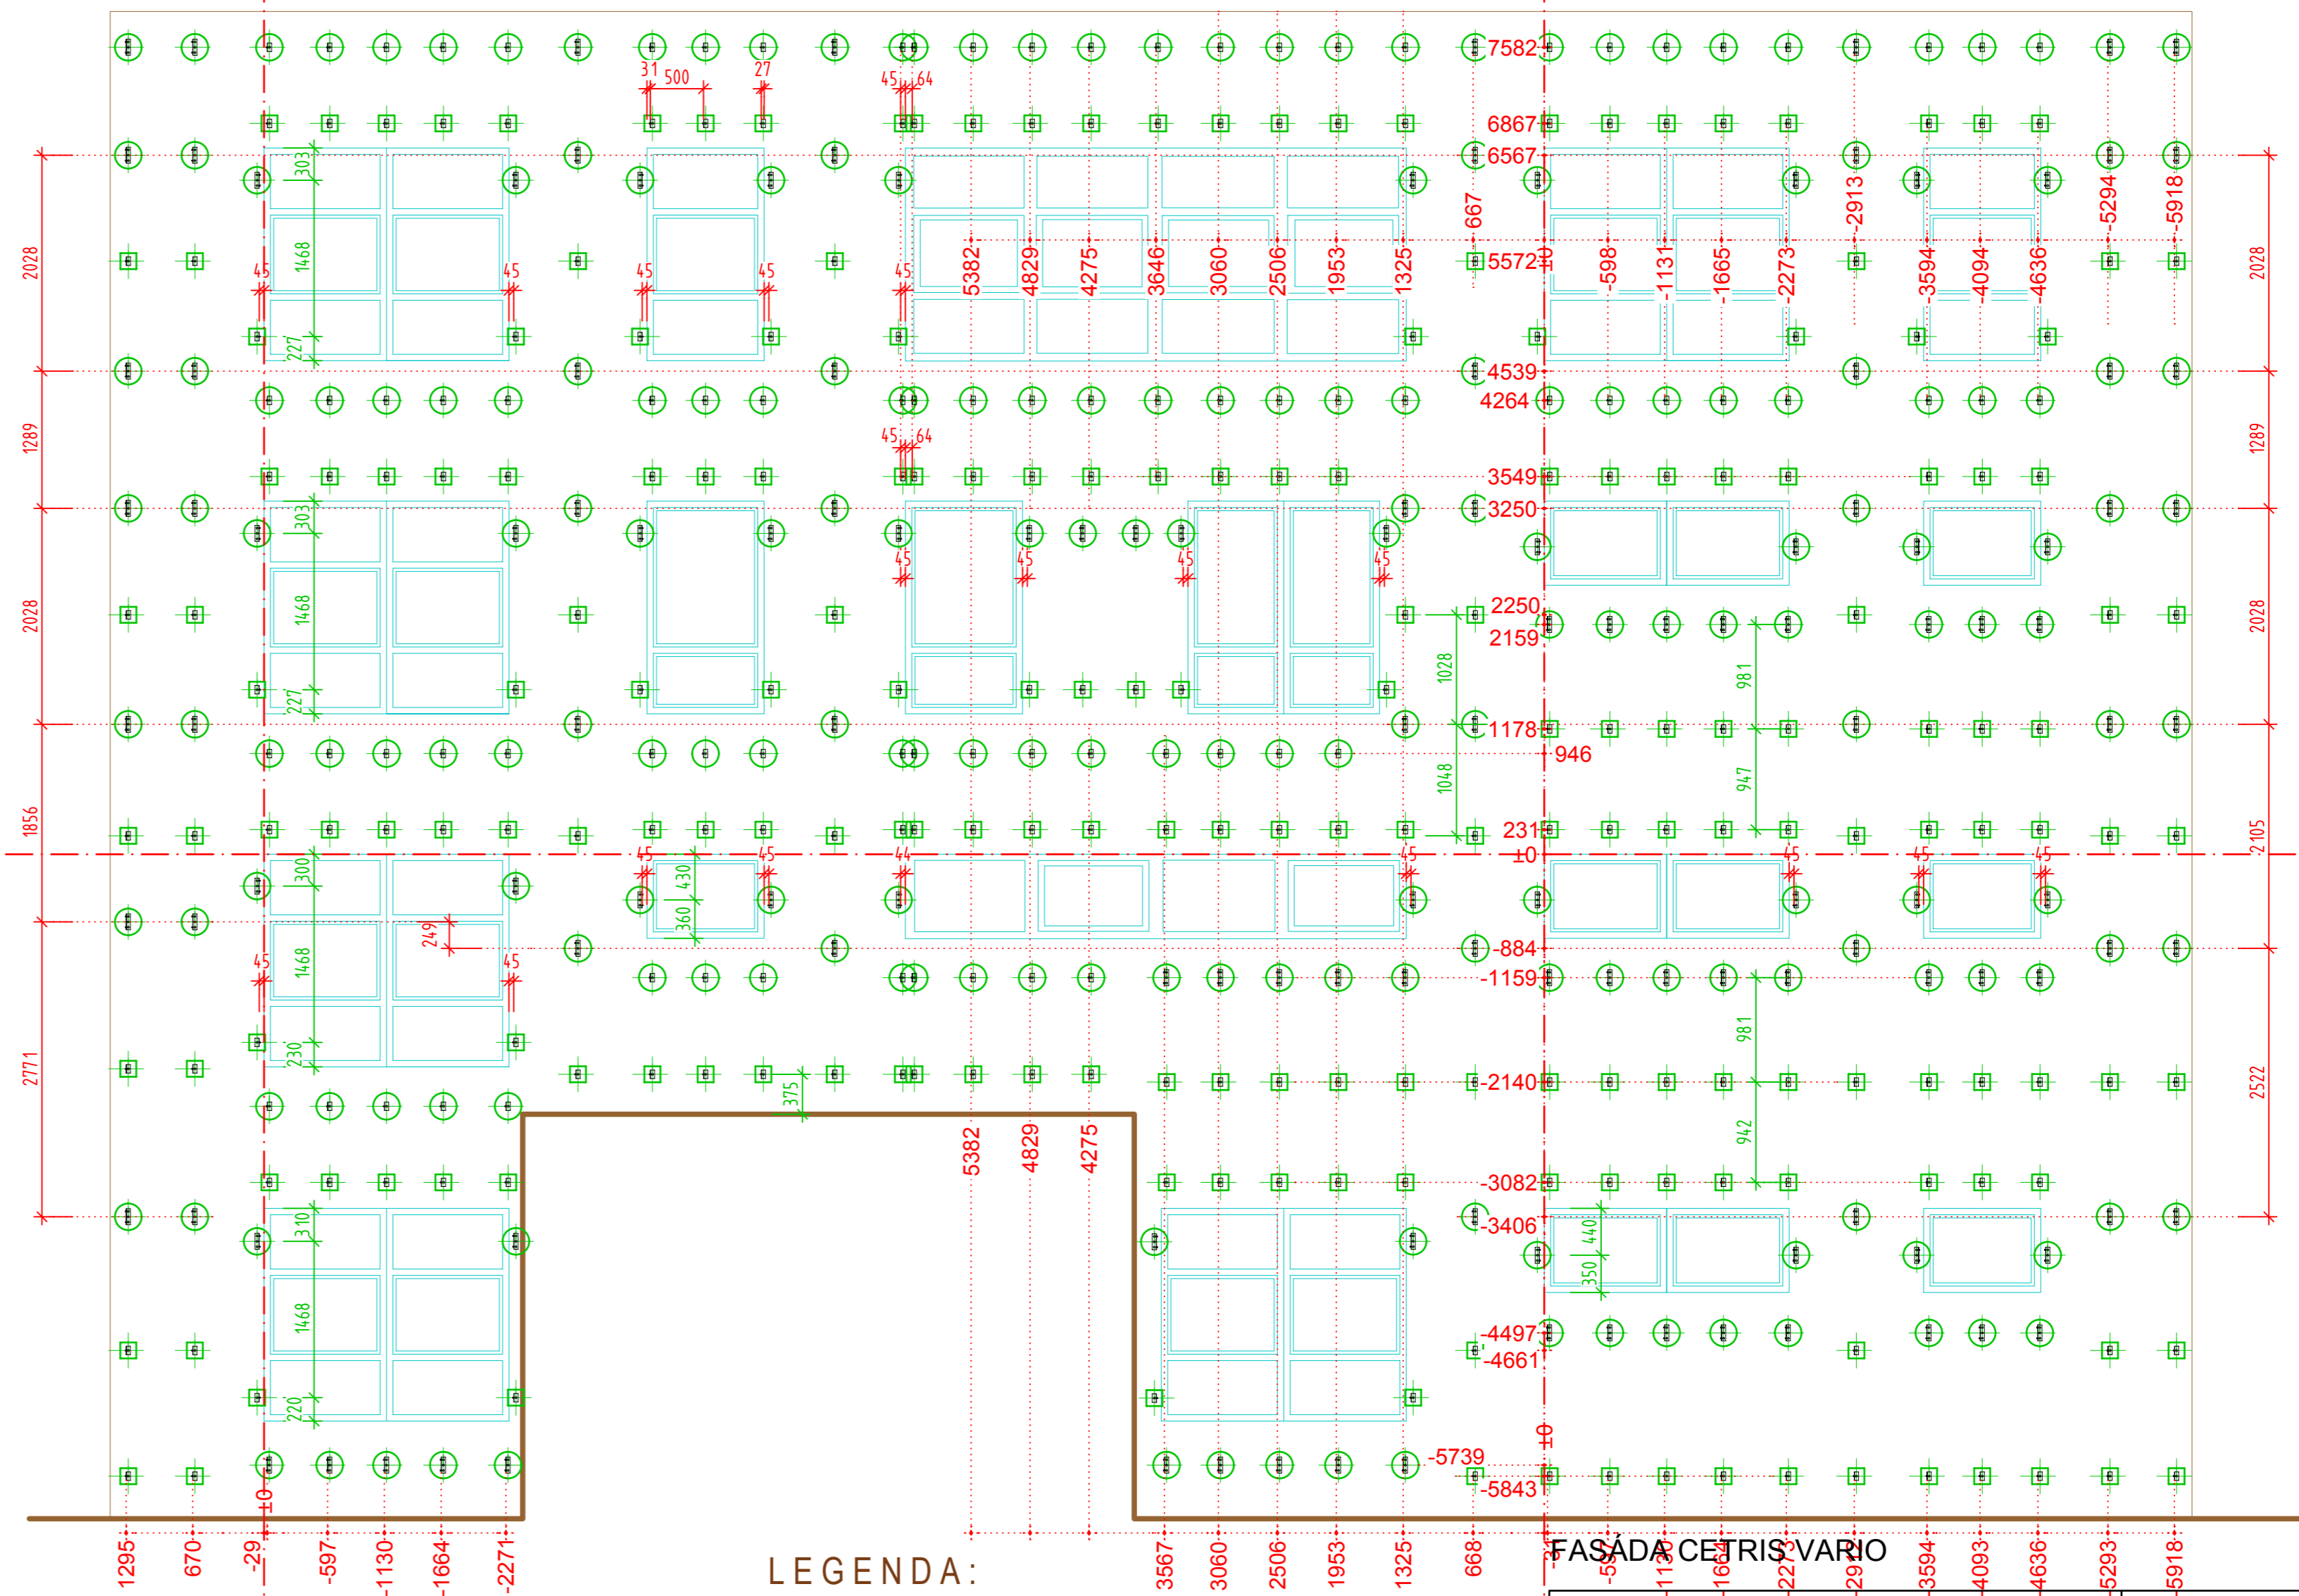

- LEGENDA:**
- ⊕ Pevný bod
 - ⊞ Kluzný bod
 - ⊕ Al. kotva v dilatační mezeře - horní část kluzný bod, spodní část pevný bod
 - ⊕ Al. kotva na profilu T - kotvení do nosné kce mimo osu profilu - 20mm
 - ⊕ Al. kotva "Etanco" - úhelník ISOLALU LR 150
 - ⊕ Al. kotva "Etanco" - úhelník ISOLALU LR 80
 - Al. profil FACALU - L 50/42 mm, tl. 1,8 mm
 - Al. profil FACALU - T 140/52 mm, tl. 2 mm

FASÁDA CETRIS VARIO

Název akce : SOCIÁLNĚ ADMIN. BUDOVA CETRIS
 ZÁVOD CETRIS - budova výrobní haly

Stavitel : CEDEM Hranice a.s.,
 Skalní 1088, 753 40 Hranice

Kontroloval : Radek Černý Vypracoval : Radek Černý Autorizoval : Radek Černý

Datum: 01/11 Číslo akce: 20101005 Profese: STAVEBNÍ ČÁST

Název výkresu : 300, 400 - FASÁDA
KOTVENÍ DO ZDIVA

Měřítko : 1 : 50 Číslo výkresu : FA - 06

Paré :

SYSTEM IMPLEMENTATION FACADE ARCHITECTURE
 I.C. : 6 2 4 3 8 4 6
 Obránců míru 142/5
 533 12 CHVALETICE
 Tel./Fax : +420 466 986 237
 +420 602 484 236
 www.dombau.cz
 fasady@dombau.cz