
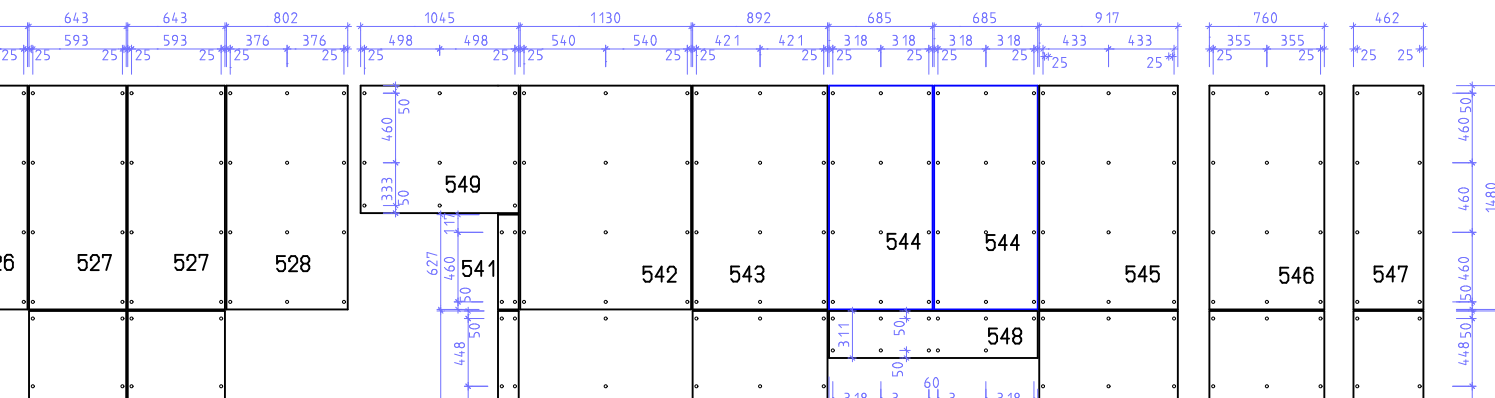
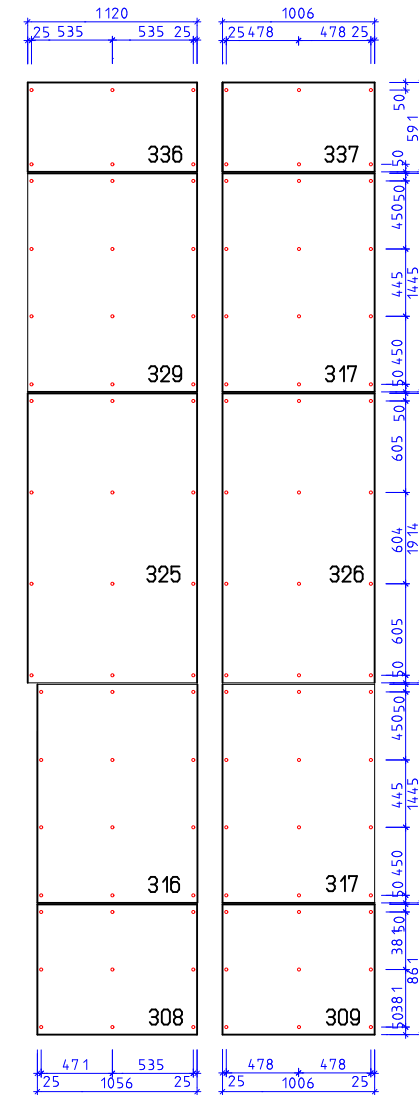
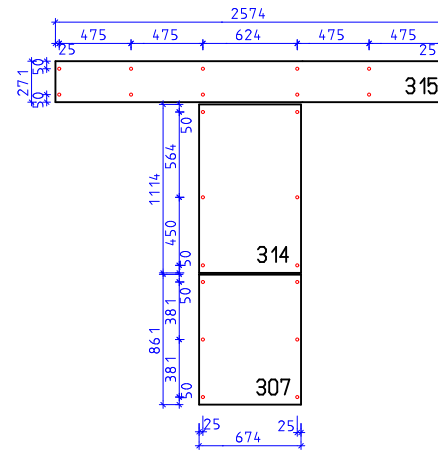
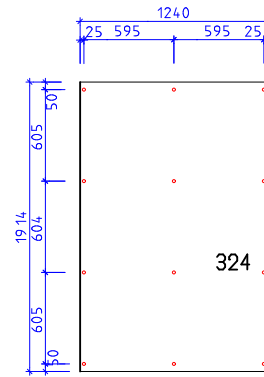


300

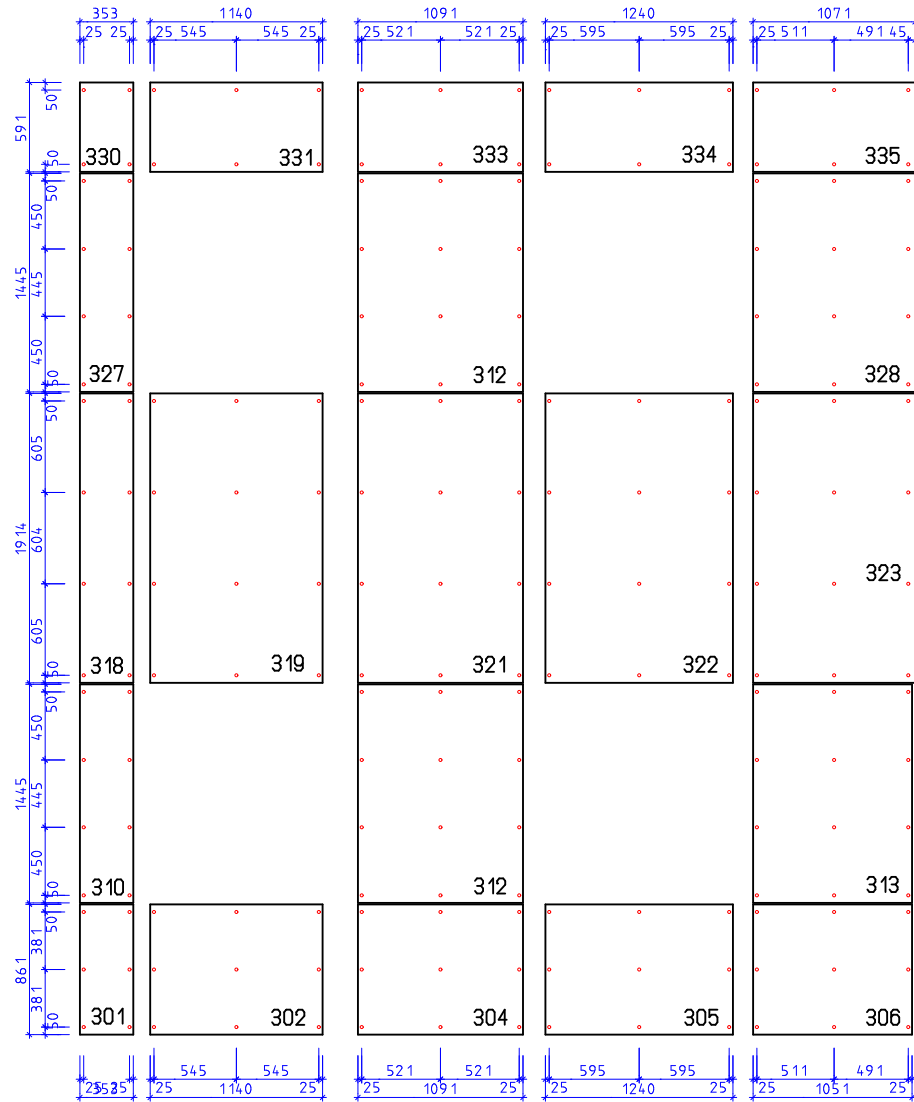

## VRTACÍ PLÁN DESEK CETRIS FINISH

Odsouhlasen dne 24.6.2005

Objednavatel:  
 STAVITELSTVÍ DOMbau - sdružení podnikatelů  
 Radek Černý  
 Zhotovitel:  
 CIDEM Hranice, a.s., divize CETRIS  
 Ing. Miroslav Vacula