


A B C D E F
100 - červená FINISH NCS S 3050 - Y 30 R

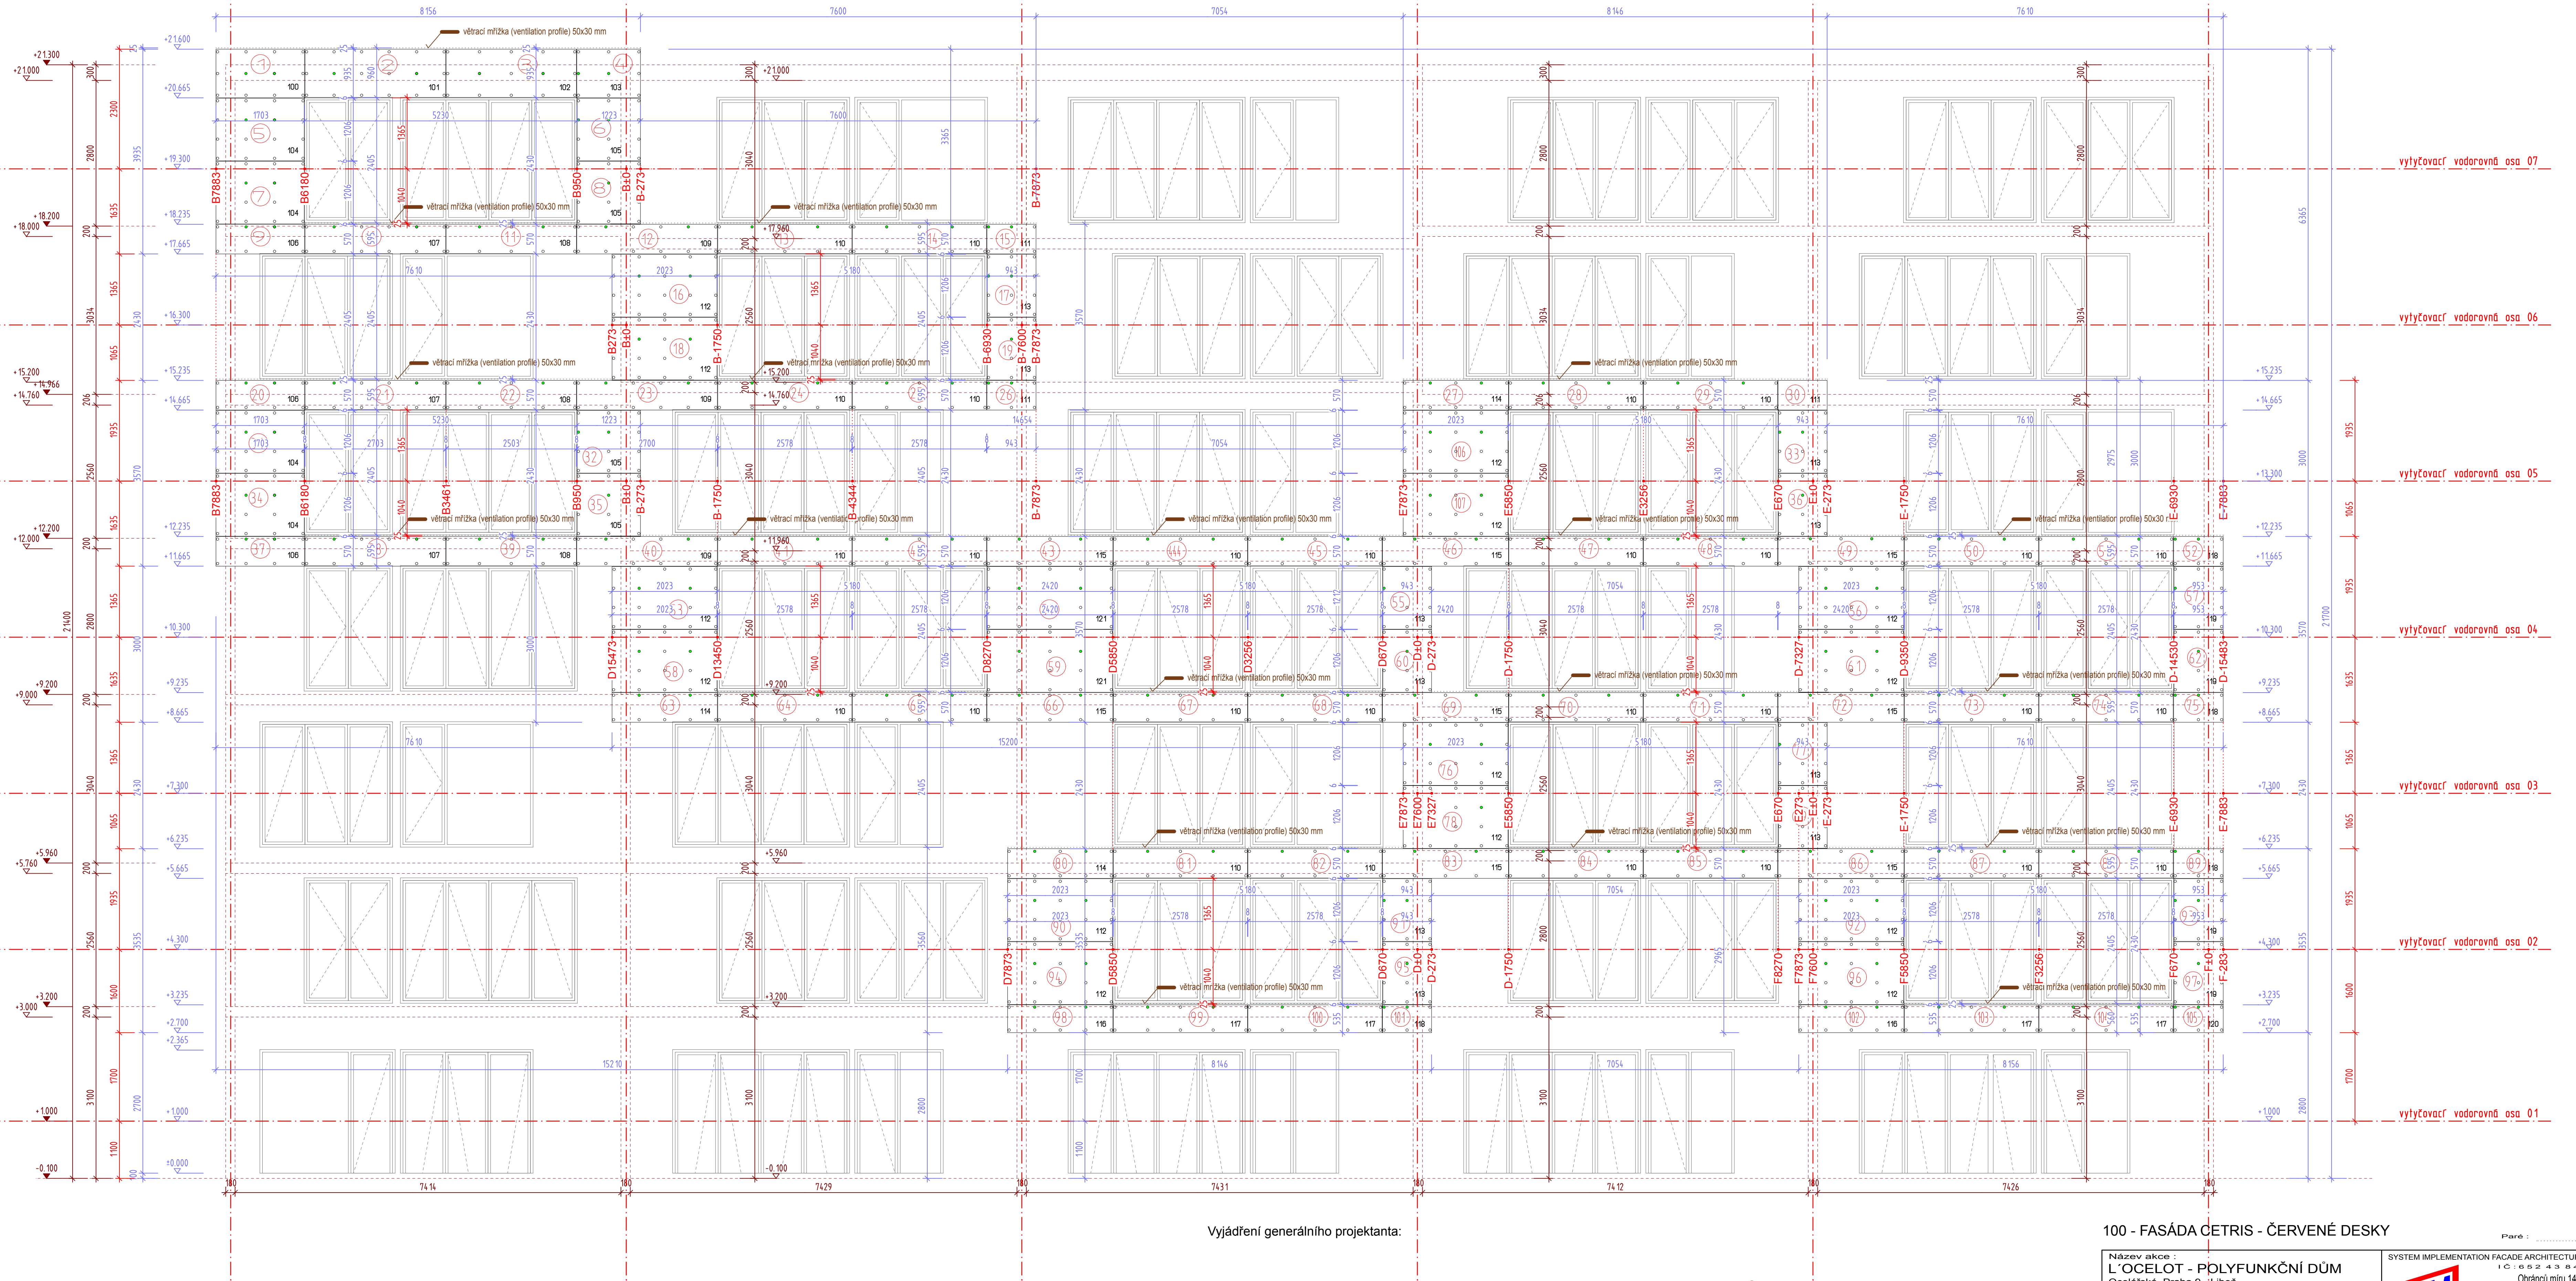

Vyjádření generálního projektanta:

Vyjádření objednatele:
 s dodaným řešením souhlasím dne2007
 s dodaným řešením nesouhlasím dne2007
 jméno odpovědného zástupce
 podpis

PD pro realizaci fasádního systému "CETRIS VARIO"
 z desek CETRIS FINISH předán dne2007
 objednateli, firmě: odpovědný zástupce:
 podklady byly předem ZKONZULTOVÁNY, z řešením SOUHLASÍM
 podpis

LEGENDA:

- Pevný bod připojení desky CETRIS
- Expanzní bod připojení desky CETRIS
- 344/1 Fasádní číslo desky / číslo dilatačního úseku
- 56 Pořadové číslo desky dle cutting plánu, uložení na paletě

100 - FASÁDA CETRIS - ČERVENÉ DESKY

Název akce : L'OCÉLOT - POLYFUNKČNÍ DŮM Ocelářská, Praha 9 - Libeň		SYSTEM IMPLEMENTATION FACADE ARCHITECTURE IČ: 65243846 Obřanská míra 1425 533 12 CHVALETICE tel./fax: +420 602 484 238 +420 602 484 236 www.dombau.cz fasady@dombau.cz	
Stavitel : L'OCÉLOT a.s. Váňovská 528, 589 16 Třešť		Paré : Datum: 06/07 Číslo akce: 2007-001 Profese: STAVEBNÍ ČÁST	
Kontroloval :	Vypracoval :	Autorizoval :	PD pro realizaci stavby
Radek Cerný	Radek Cerný	Radek Cerný	Datum: 06/07 Číslo akce: 2007-001
Název výkresu : 1-7 NP - FASÁDA JIŽNÍ			Meřítko : 1 : 50
KLAD. PLÁN DESEK			Číslo výkresu : FA - 0 2