


100. - FASÁDA Z ULICE

200. - FASÁDA BOČNÍ

300. - FASÁDA ZE DVORA

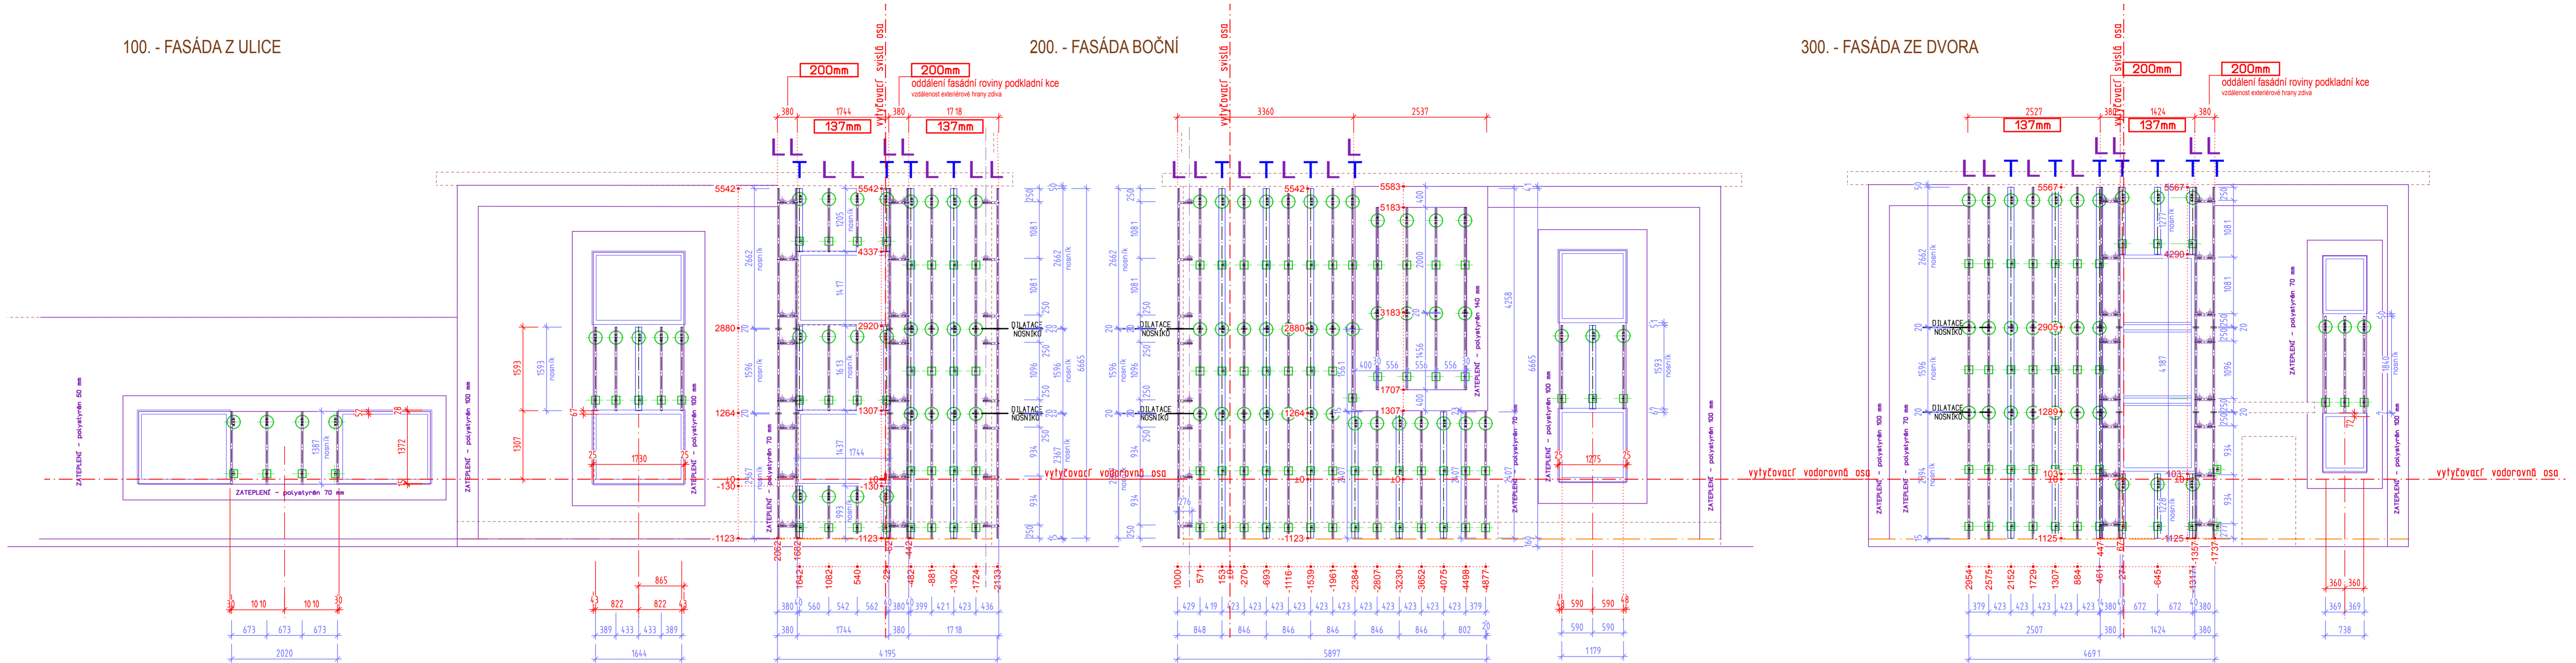

LEGENDA:

- Pevný bod
- Kluzný bod
- Al. kotva v dilatační mezeře - horní část kluzný bod, spodní část pevný bod
- Al. kotva na profilu T - kotvení do nosné kce mimo osu profilu - 20mm
- Al. kotva "Etanco" - úhelník ISOLALU LR 150
- Al. kotva "Etanco" - úhelník ISOLALU LR 80
- Úhelník KONSOL Galvanizovaná ocel - vodorovná kotva
- Úhelník ISOLCO 3000P Galvanizovaná ocel - svislá kotva
- Al. profil FACALU - L 50/42 mm, tl. 1,8 mm
- Al. profil FACALU - T 120/52 mm, tl. 2 mm
- Profil Galva L 50/50 mm

FASÁDA SWISSPEARL

Název akce : RD - Revitalizace obvodového pláště - zateplená, odvětraná fasáda Swisspearl		Paré :	
Stavitel : Václav Čábelka Krakovany 85, 28127 Krakovany		SYSTEM IMPLEMENTATION FACADE ARCHITECTURE I.C. 6 5 2 4 3 8 4 6 Obránců míru 142/5 533 12 CHVALETICE Tel./Fax: +420 666 885 237 +420 602 484 238 www.dombau.cz fasady@dombau.cz	
Kontroloval : Radek Černý	Vypracoval : Radek Černý	Autorizoval : Radek Černý	PD pro realizaci stavby Datum: 05/07 Číslo akce: 2007/01 Profese: STAVEBNÍ ČÁST
Název výkresu : 100, 200, 300 - FASÁDA KCE FASÁDNÍCH DESEK		Měřítko : 1 : 50	Číslo výkresu : F A - 0 2