


100. - FASÁDA Z ULICE

200. - FASÁDA BOČNÍ

300. - FASÁDA ZE DVORA

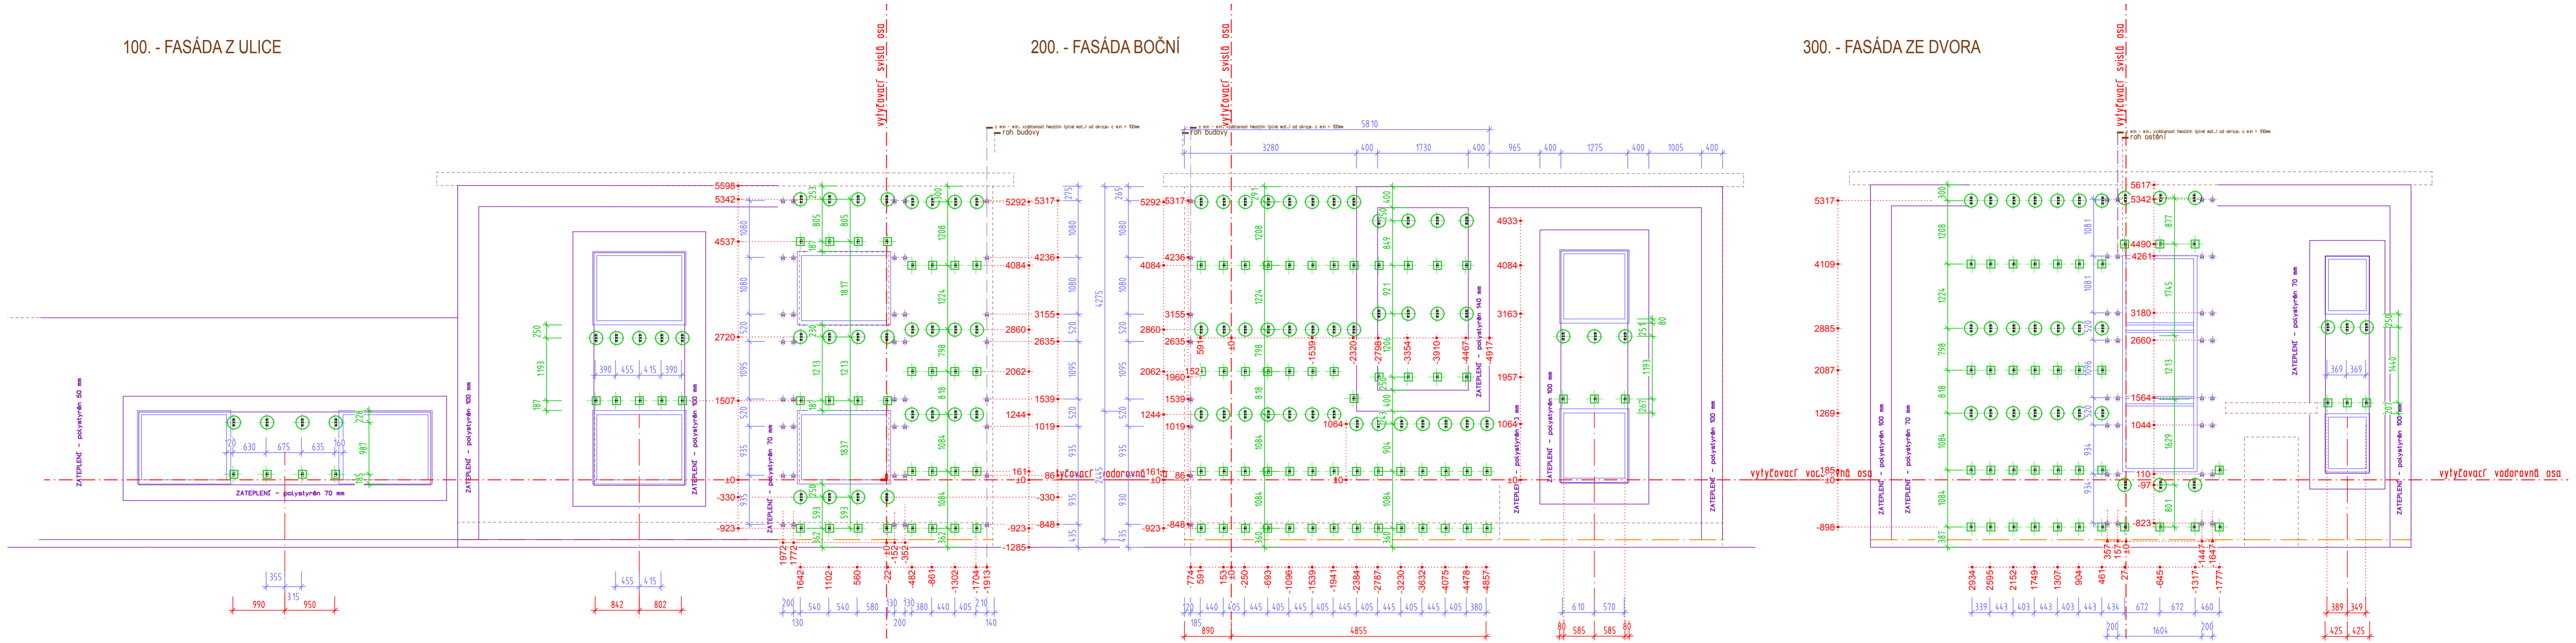

LEGENDA:

- Pevný bod
- Kluzný bod
- Al. kotva v dilatační mezeře - horní část kluzný bod, spodní část pevný bod
- Al. kotva na profilu T - kotvení do nosné kce mimo osu profilu - 20mm
- Al. kotva "Etanco" - úhelník ISOLALU LR 150
- Al. kotva "Etanco" - úhelník ISOLALU LR 80
- Úhelník KONSOL Galvanizovaná ocel - vodorovná kotva
- Úhelník ISOLCO 3000P Galvanizovaná ocel - svislá kotva
- Al. profil FACALU - L 50/42 mm, tl. 1,8 mm
- Al. profil FACALU - T 120/52 mm, tl. 2 mm
- Profil Galva L 50/50 mm

FASÁDA SWISSPEARL

<p>Název akce : <b>RD - Revitalizace obvodového pláště</b> - zateplená, odtěraná fasáda Swisspearl</p>		<p>Paré : .....</p>	
<p>Stavitel : Václav Čábelka Krakovany 85, 28127 Krakovany</p>		<p>SYSTEM IMPLEMENTATION FACADE ARCHITECTURE I.C. 6 5 2 4 3 8 4 6 Obránců míru 142/5 533 12 CHVALETICE Tel/Fax: +420 685 885 237 +420 685 484 238 www.dombau.cz fasady@dombau.cz</p>	
Kontroloval :	Vypracoval :	Autorizoval :	PD pro realizaci stavby
Radek Černý	Radek Černý	Radek Černý	Datum: 05/07
<p>Název výkresu : <b>100, 200, 300 - FASÁDA</b></p>		<p>Číslo akce: 2007/01</p>	
<p><b>KOTVENÍ KCE DO ZDIVA</b></p>		<p>Profese: STAVEBNÍ ČÁST</p>	
<p>Měřítka : 1 : 50</p>		<p>Číslo výkresu : <b>F A - 0 1</b></p>	