

200 - POHLED SEVERNÍ


Fasádní desky NATURA u těchto meziokenních sloupků, nejsou osazeny zároveň s předseznanou fasádou, ale jen lamují stávající meziokenní sloupky. Osazení externích žaluzií jednoho samostatného kusu pro obě okna společně. Parapet společný také pro obě okna.

Vyjádření objednatele / investora:
 s daným řešením PD souhlasím
 s daným řešením PD souhlasím s vyznačenými připomínkami
 s daným řešením PD nesouhlasím
 Součástí tohoto vyjádření není kontrola rozměrů ani technického řešení.
 dne2010
 jméno odpovědného zástupce
 podpis

Vyjádření generálního projektanta:
 s daným řešením PD souhlasím
 s daným řešením PD souhlasím s vyznačenými připomínkami
 s daným řešením PD nesouhlasím
 Součástí tohoto vyjádření není kontrola rozměrů ani technického řešení.
 dne2010
 jméno
 podpis


PD pro realizaci fasádního systému "ETERNIT a CEMBRIT" z desek ETERNIT Natura PRO, Textura a CEMBRIT FDA - žula předán dne2010
 objednateli, firmě: odpovědný zástupce:
 podklady byly předem ZKONTZULTOVÁNY, z řešením SOUHLASÍM
 podpis

POZNÁMKA:
 Na základě umístění stávajících okenních a dveřních výplní, není možné dodržet stejnou šíř viditelnosti horizontálního rámu.
 POPIS - umístění fasádních desek na okenních a dveřních špaletách, nadpraží:
 1/ v 1.np boční špalety a nadpraží z desek NATURA PRO NU 471
 2/ v 1.np u meziokenních desek TEXTURA TA 405, jsou boční špalety ze stejné desky
 3/ v 2. - 3.np u meziokenních desek TEXTURA TA 405, jsou boční špalety ze stejné desky
 4/ v 2. - 3.np nadpraží z desek CEMBRIT FDA žula

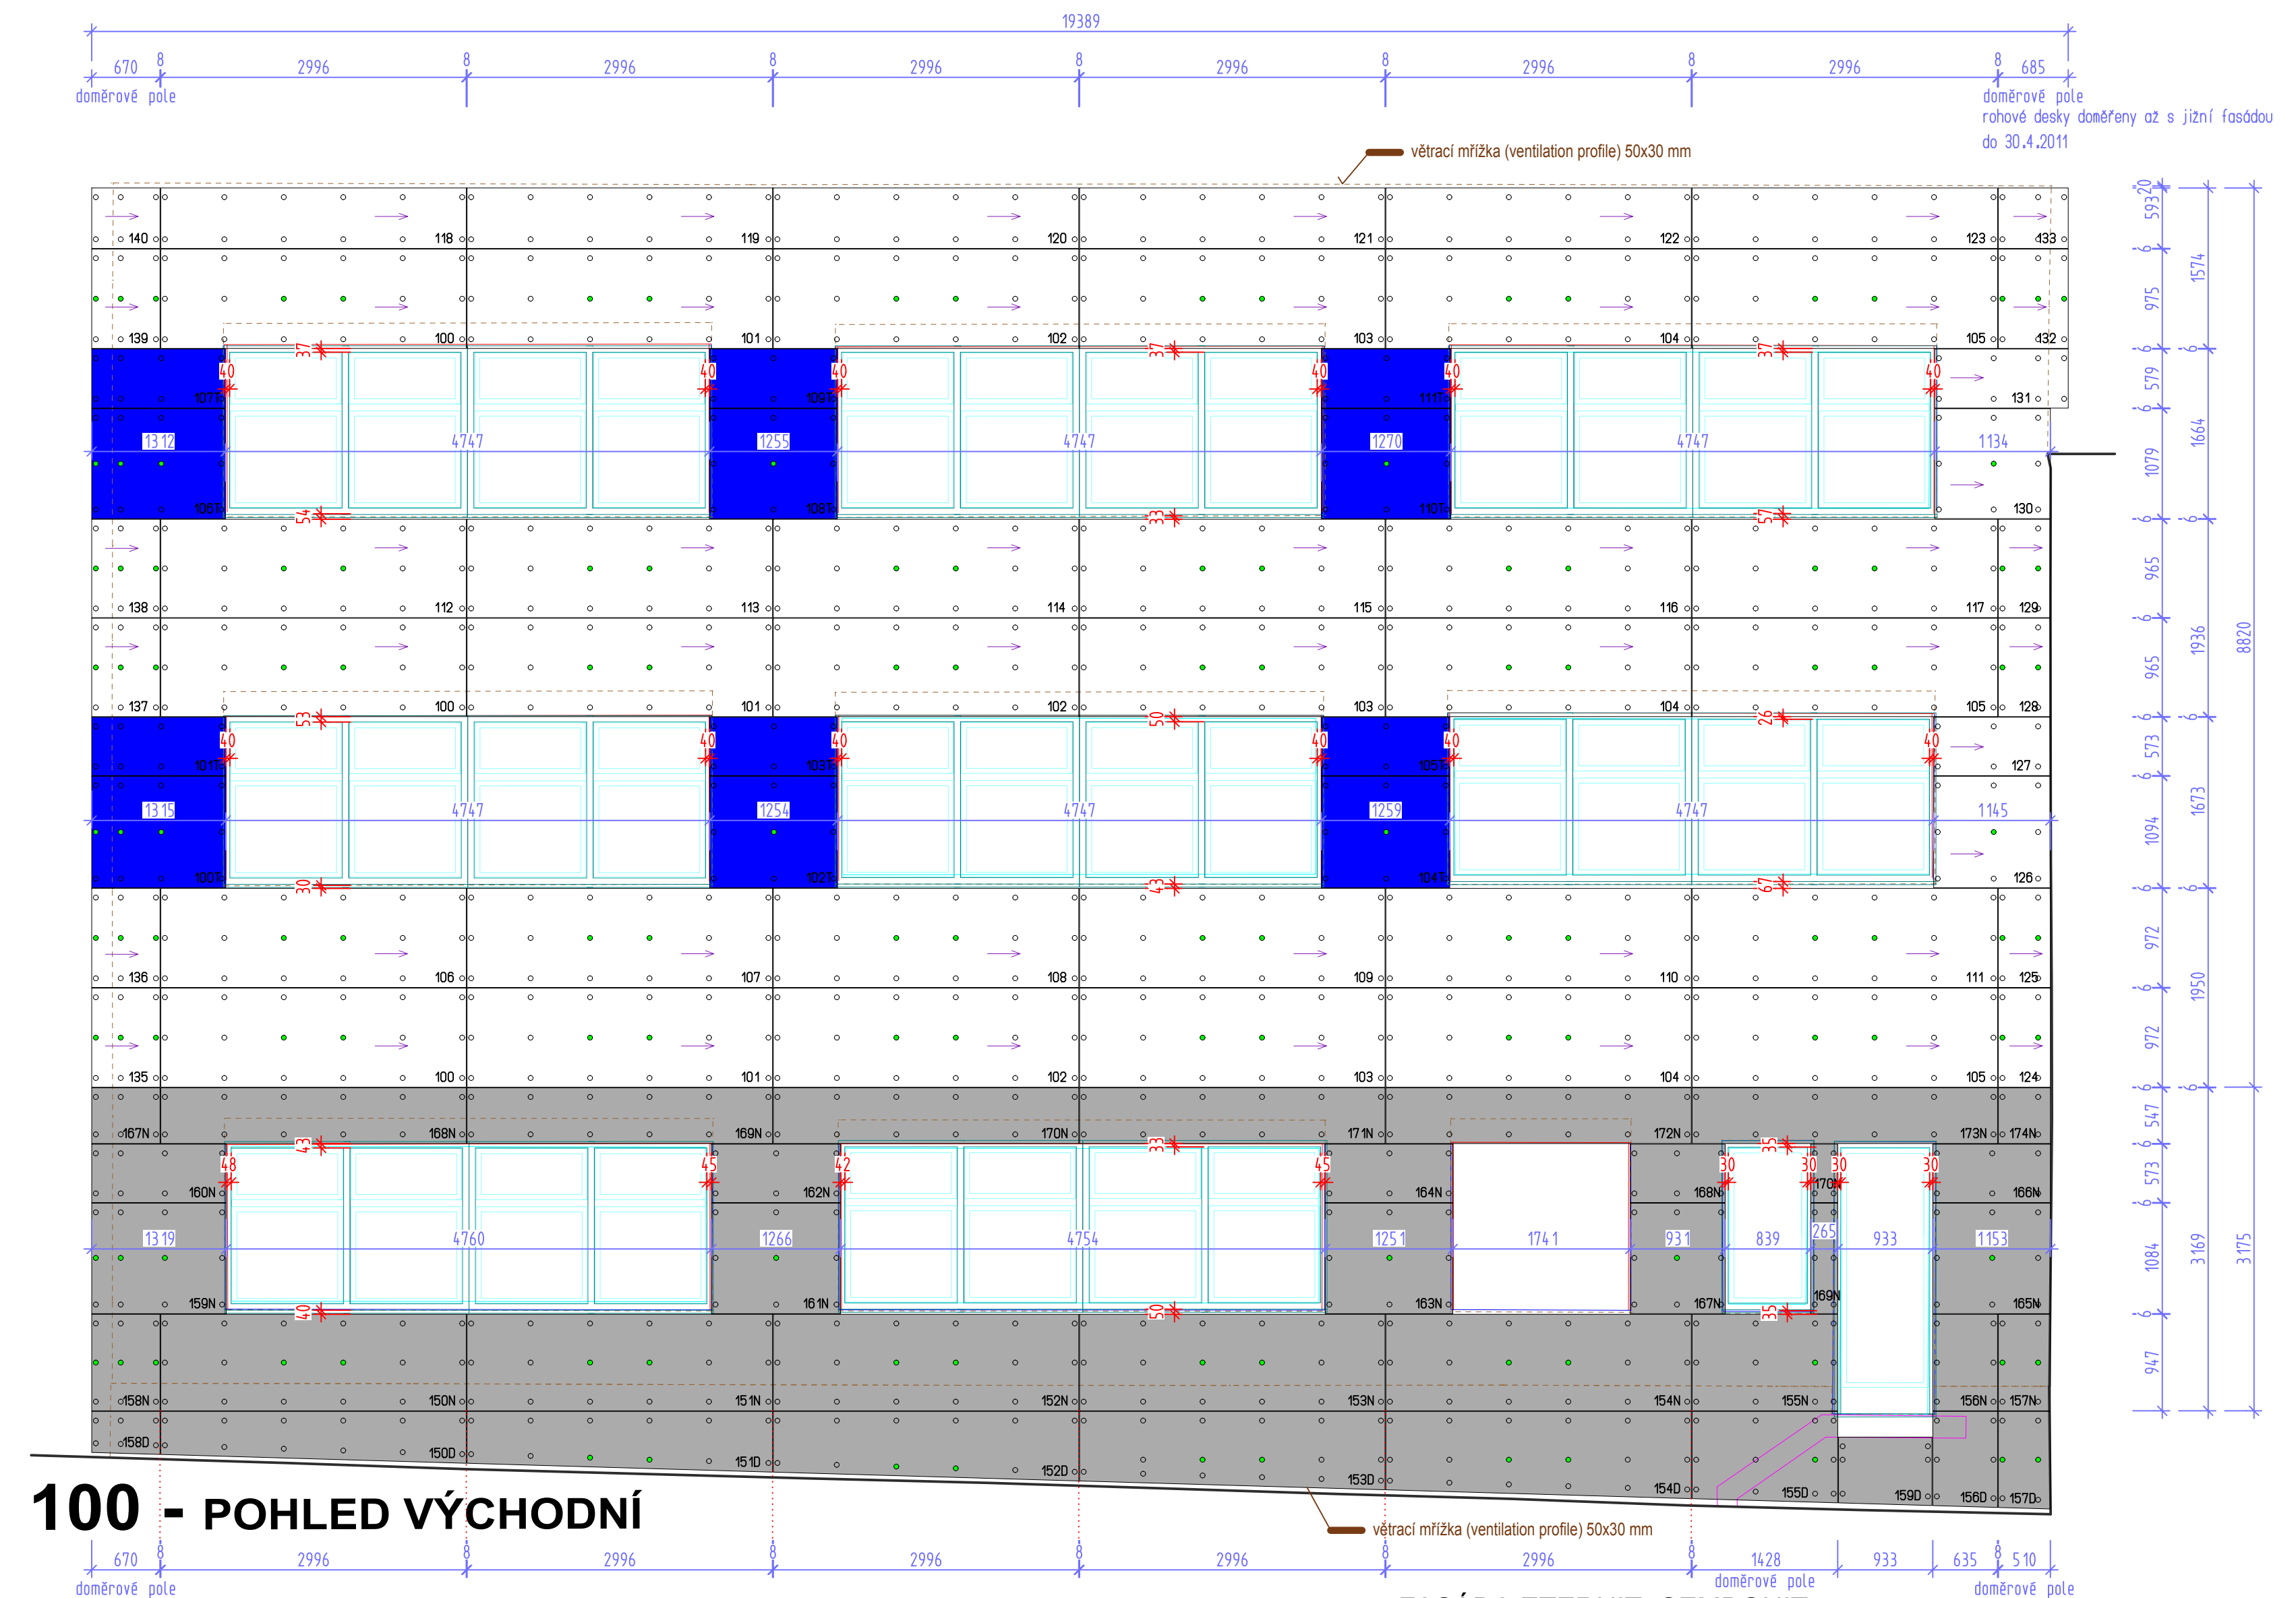

100 - POHLED VÝCHODNÍ

- LEGENDA:
- Pevný bod připojení desky ETERNIT, CEMBRIT
 - Expanzní bod připojení desky ETERNIT, CEMBRIT
 - Fasádní číslo desky / číslo dilatačního úseku
 - Pořadové číslo desky dle cutting plánu, uložení na paletě
 - Šipka určuje směr broušení, vlákna desky CEMBRIT FDA
 - Desky CEMBRIT FDA žula tl.8mm
 - Desky ETERNIT NATURA PRO "NU 471" tl.8mm
 - Desky ETERNIT TEXTURA "TA 405" tl.8mm

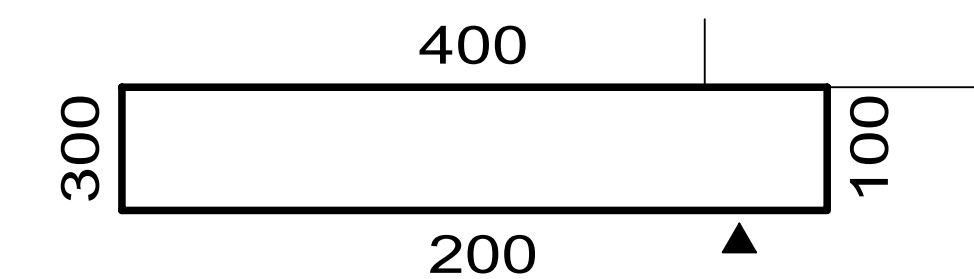

Název akce: VÝROBNÍ AREÁL FIRMY NOVASPORT TACHOV - Vitkov 107		SYSTEM IMPLEMENTATION FACADE ARCHITECTURE I.C. 6-2-4-3-4-6 Objednání míří 142/5 533 12 CHVALETICE 16. Pař. +420 488 985 237 +420 602 484 238 www.dombau.cz fasady@dombau.cz	
Stavitel: NOVASPORT s.r.o. TACHOV - Vitkov 107		FASÁDNÍ SYSTÉM	
Kontroloval: Radek Černý	Vypracoval: Radek Černý	Autorizoval: Radek Černý	PD pro realizaci stavby Datum: 10/09 Číslo akce: 20101003 Průběh: STAVEBNÍ ČÁST
Název výkresu: FASÁDA 100, 200		Měřítko: 1 : 50	Číslo výkresu: FA-01
KLAD. PLÁN DESEK			

FASÁDA ETERNIT, CEMBRIT
 Paré: