


200. - JIŽNÍ FASÁDA

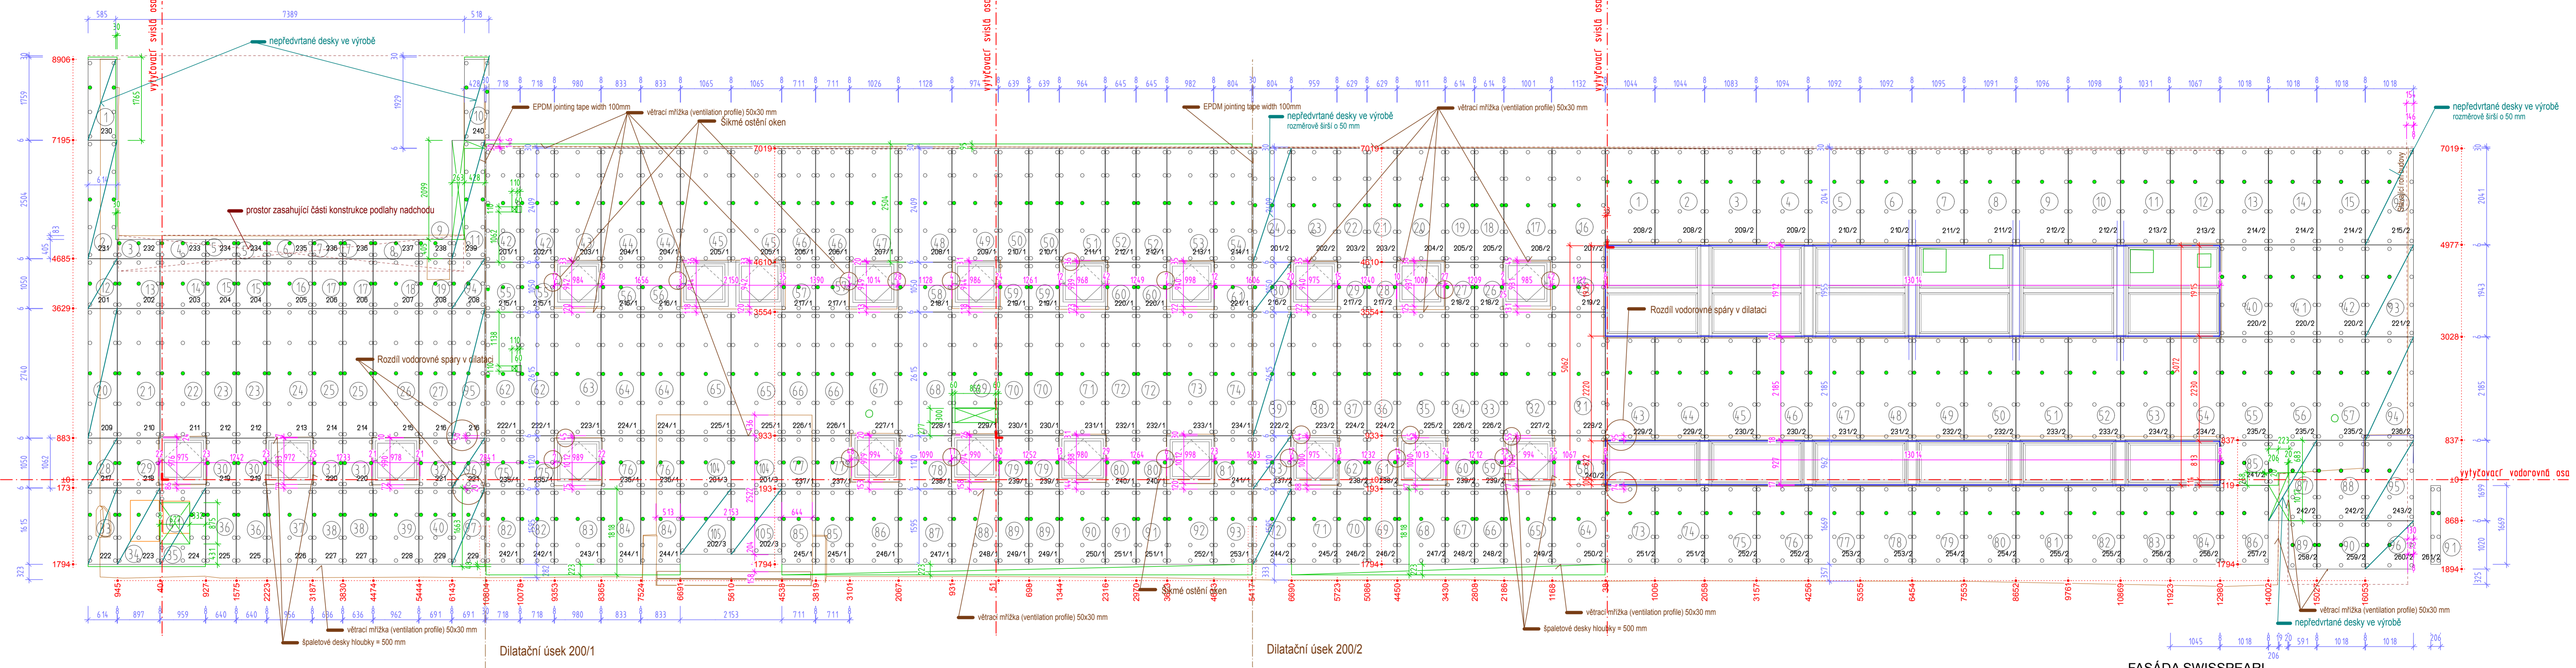

LEGENDA:

- Pevný bod připojení desky SWISSPEARL
- Expanzní bod připojení desky SWISSPEARL
- 344/1 Fasádní číslo desky / číslo dilatačního úseku
- ⑤6 Pořadové číslo desky dle cutting plánu, uložení na paletě

FASÁDA SWISSPEARL

Název akce : Revitalizace Výpravní budovy zst. Ostrava hl. nádraží		SYSTEM IMPLEMENTATION FACADE ARCHITECTURE IČ: 0 5 2 4 3 0 4 6 DOMbau Fasádní systém Otránců míru 1425 533 12 CHVALETICE Tel./Fax: +420 602 488 937 +420 602 488 938 www.dombau.cz fasady@dombau.cz	
Stavitel : České dráhy, a.s. nábf.L Svobody 1222, Praha 1, 11015		Datum: 12/06 Číslo akce: 2006-06 Profese: STAVEBNÍ ČÁST	
Kontroloval : Radek Černý	Vypracoval : Radek Černý	Autorizoval : Radek Černý	PD pro realizaci stavby
Název výkresu : 200 - FASÁDA JIŽNÍ KLADEČSKÝ PLÁN DESEK		Měřítko : 1 : 50	Číslo výkresu : FA - 06