


100 - desky MAX Exterior - dekor č.0601

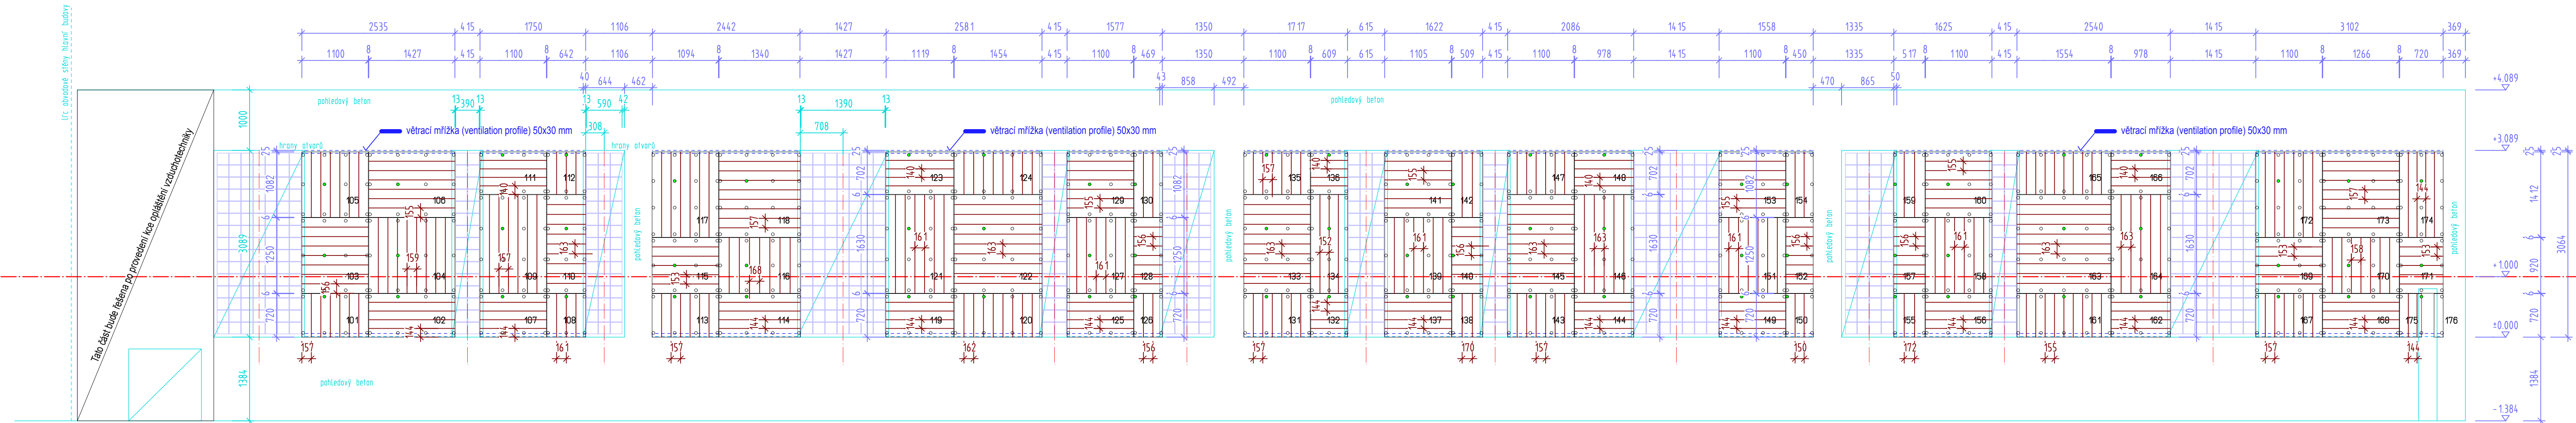

Vyjádření generálního projektanta:

Vyjádření objednatele:

- s dodaným řešením souhlasím dne2008
 s dodaným řešením nesouhlasím dne2008
 jméno odpovědného zástupce
 podpis

PD pro realizaci fasádního systému "FUNDERMAX"
 z desek MAX Exterior předán dne2008

objednateli, firmě: odpovědný zástupce:
 podklady byly předem ZKONZULTOVÁNY, z řešením SOUHLASÍM
 podpis

LEGENDA:

- Pevný bod připojení desky MAX Exterior
- Expanzní bod připojení desky MAX Exterior
- 144/1 Fasádní číslo desky / číslo dilatačního úseku
- Ⓢ Pořadové číslo desky dle cutting plánu, uložení na paletě

FASÁDA MAX Exterior

Název akce : Rekonstrukce objektu LE MONT ŠPINDLERŮV MLÝN		SYSTEM IMPLEMENTATION FACADE ARCHITECTURE IČ : 652 43 846 Obránců míru 142/5 533 12 CHVALETICE Tel./Fax: +420 466 985 237 +420 602 484 238 www.dombau.cz fasady@dombau.cz	
Stavitel : IPB Real, a.s. ANGLICKÁ 26/82		Paré : PD pro realizaci stavby	
Kontroloval :	Vypracoval :	Autorizoval :	Datum: 04/08
Radek Černý	Radek Černý	Radek Černý	Číslo akce: 2008/01
Název výkresu : SO-1 PARKOVACÍ OBJEKT KLAD. PLÁN DESEK			Profese: STAVEBNÍ ČÁST Měřítko : 1 : 50 Číslo výkresu : FA - 01